ΕΦΗΜΕΡΙΣ ΤΗΣ ΚΥΒΕΡΝΗΣΕΩΣ
ΤΗΣ ΕΛΛΗΝΙΚΗΣ ΔΗΜΟΚΡΑΤΙΑΣ

ΑΘΗΝΑ 20 ΜΑΪΟΥ 1991	ΤΕΥΧΟΣ ΤΕΤΑΡΤΟ	ΑΡΙΘΜΟΣ ΦΥΛΛΟΥ 281

ΠΟΛΕΟΔΟΜΙΑ
ΑΠΟΦΑΣΕΙΣ

Αριθ. 2760/1675

Έγκριση διαγραμμάτων εφαρμογής ρυμοτομίας του Παραθεριστικού Οικοδομικού Συνεταιρισμού Δασκάλων και Νηπιαγωγών Ν. Ηρακλείου.

Ο ΝΟΜΑΡΧΗΣ ΗΡΑΚΛΕΙΟΥ

Έχοντας υπόψη:

1. Τις διατάξεις του Ν. 3200/55 περί Διοικητικής αποκεντρώσεως.

2. Τις διατάξεις του από 17.7.23 Ν.Δ/τος «περί σχεδίων πόλεων Κωμών και Συνοικισμών Κράτους.

3. Τις διατάξεις του ΓΟΚ 3.4.29 και ιδιαίτερα τα άρθρα 18 και 19 αυτού.

4. Τις διατάξεις του Ν. 1337/83.

5. Το από 17.11.88 (ΦΕΚ 55 τεύχος Δ' 2.2.89) Π.Δ/γμα έγκρισης της Πολεοδομικής μελέτης του οικοδομικού Συν/σμού Παραθεριστικής κατοικίας Δασκάλων και Νηπιαγωγών.

6. Τις διατάξεις του Π.Δ/τος 5.5.89 περί καθορισμού αμοιβών.

7. Την θετική γνωμοδότηση του ΣΧΟΠ Ν. Ηρακλείου όπως αυτή διατυπώνεται στο με αρ. 6ο πρακτικό της 28.3.91 συνεδρίασης θέμα 1ο, αποφασίζουμε:

Την έγκριση των διαγραμμάτων της ρυμοτομίας της Πολεοδομικής μελέτης του παραθεριστικού Οικοδομικού Συνεταιρισμού Δασκάλων και Νηπιαγωγών Ν. Ηρακλείου στη θέση Κοκκίνη Χάνι Κοινότητας Κάτω Βάθειας όπως αυτή εμφανίζεται σε 12 πινακίδες κλ. 1:500.

Η παρούσα να δημοσιευθεί στην Εφημερίδα της Κυβερνήσεως.

Ηράκλειο, 16 Απριλίου 1991

Ο Νομάρχης
ΣΤΡΑΤΟΣ ΠΑΠΑΔΑΚΗΣ

ΠΑΡΑΘΕΡΙΣΤΙΚΟΣ ΟΙΚΟΔΟΜΙΚΟΣ ΣΥΝΕΤΑΙΡΙΣΜΟΣ ΔΙΔΑΣΚΑΛΩΝ ΚΑΙ ΝΗΠΙΑΓΩΓΩΝ ΝΟΜΟΥ ΗΡΑΚΛΕΙΟΥ

ΜΕΛΕΤΕΣ ΕΦΑΡΜΟΓΗΣ ΤΗΣ ΙΔΙΟΚΤΗΣΙΑΣ ΤΟΥ Ο.Σ. ΣΤΗ ΘΕΣΗ ΚΟΚΚΙΝΗ ΧΑΝΙ ΚΟΙΝΟΤΗΤΑΣ ΚΑΤΩ ΒΑΘΕΙΑΣ ΝΟΜΟΥ ΗΡΑΚΛΕΙΟΥ ΚΡΗΤΗΣ

ΣΧΕΔΙΟ ΕΦΑΡΜΟΓΗΣ ΡΥΜΟΤΟΜΙΚΗΣ ΜΕΛΕΤΗΣ

Μάρτιος 1989

ΓΡΑΦΕΙΟ ΔΟΞΙΑΔΗ - Συμβουλοι για Αναπτυξη και Οικιστικη Α.Ε

ΣΕ

ΠΙΝΑΚΑΣ ΣΥΝΤΕΤΑΓΜΕΝΩΝ ΚΟΡΥΦΩΝ ΟΙΚ. ΤΕΤΡΑΓΩΝΩΝ

[illegible]	[illegible]

ΠΙΝΑΚΑΣ ΣΥΝΤΕΤΑΓΜΕΝΩΝ ΑΞΟΝΟΔΙΑΣΤΑΥΡΩΣΕΩΝ

[illegible]	[illegible]

ΑΓΗΣΙΛΑΟΣ ΜΑΝΙΑΔΗΣ
ΠΟΛ. ΜΗΧ. Ε.Μ.Π.

ΠΑΡΑΘΕΡΙΣΤΙΚΟΣ ΟΙΚΟΔΟΜΙΚΟΣ ΣΥΝΕΤΑΙΡΙΣΜΟΣ ΔΙΔΑΣΚΑΛΩΝ ΚΑΙ ΝΗΠΙΑΓΩΓΩΝ ΝΟΜΟΥ ΗΡΑΚΛΕΙΟΥ
Συν. Π.Ε.

Οδός Παυσανίου 9, ΗΡΑΚΛΕΙΟ. Τηλ. (081)256346

ΜΕΛΕΤΕΣ ΕΦΑΡΜΟΓΗΣ ΤΗΣ ΙΔΙΟΚΤΗΣΙΑΣ ΤΟΥ Ο. Σ. ΣΤΗ ΘΕΣΗ ΚΟΚΚΙΝΗ ΧΑΝΙ ΚΟΙΝΟΤΗΤΑΣ ΚΑΤΩ ΒΑΘΕΙΑΣ ΝΟΜΟΥ ΗΡΑΚΛΕΙΟΥ ΚΡΗΤΗΣ

ΕΡΓΑΣΙΕΣ ΕΦΑΡΜΟΓΗΣ ΡΥΜΟΤΟΜΙΚΗΣ ΜΕΛΕΤΗΣ

Αριθμός Σχεδίου **ΣΕ002** (Σ:ΕΛΛ Α 33650/34)

Τίτλος Σχεδίου ΣΧΕΔΙΟ ΕΦΑΡΜΟΓΗΣ Πίνακες Συντεταγμένων

Κλίμακα Σχεδίου 1:500

Ημερομηνία Μάρτιος 1989

ΣΧΕΔΙΑΣΗ ΣΟΥΛΑ ΣΑΒΒΑΚΗ - Σύστημα Ι.G.S./Ηλεκτρονικός Υπολογιστής DEC-VAX
ΣΥΝΘΕΣΗ ΓΙΑΝΝΗΣ ΓΚΕΚΑΣ ΘΕΟΔΩΡΟΣ ΘΕΟΔΩΡΟΥ, Τοπογράφοι
ΕΛΕΓΧΟΣ ΧΡΙΣΤΟΣ ΚΩΣΤΗΣ Αρχιτέκτων Πολεοδόμος, Υπεύθυνος της Μελέτης
ΕΓΚΡΙΣΗ ΔΙΟΝΥΣΙΟΣ ΑΛΙΦΕΡΗΣ Αρχιτέκτων Πολεοδόμος, Αναπληρωτής

ΧΩΡΟΣ ΣΦΡΑΓΙΔΩΝ

Για το Γραφείο Δοξιάδη Για τον Οικοδομικό Συνεταιρισμό

ΓΡΑΦΕΙΟ ΔΟΞΙΑΔΗ
Σύμβουλοι για Ανάπτυξη και Οικιστική Α.Ε.
Στρατιωτικού Συνδέσμου 24 Αθήνα 116 73, Ταχ. Θυρ. 3471, 102 10 Αθήνα, Τηλέφ. 36 23 901, 36 32 401 Τελέξ 21 52 27 DOX GR. ΤΕΛΕΦΑΞ 36 33 386

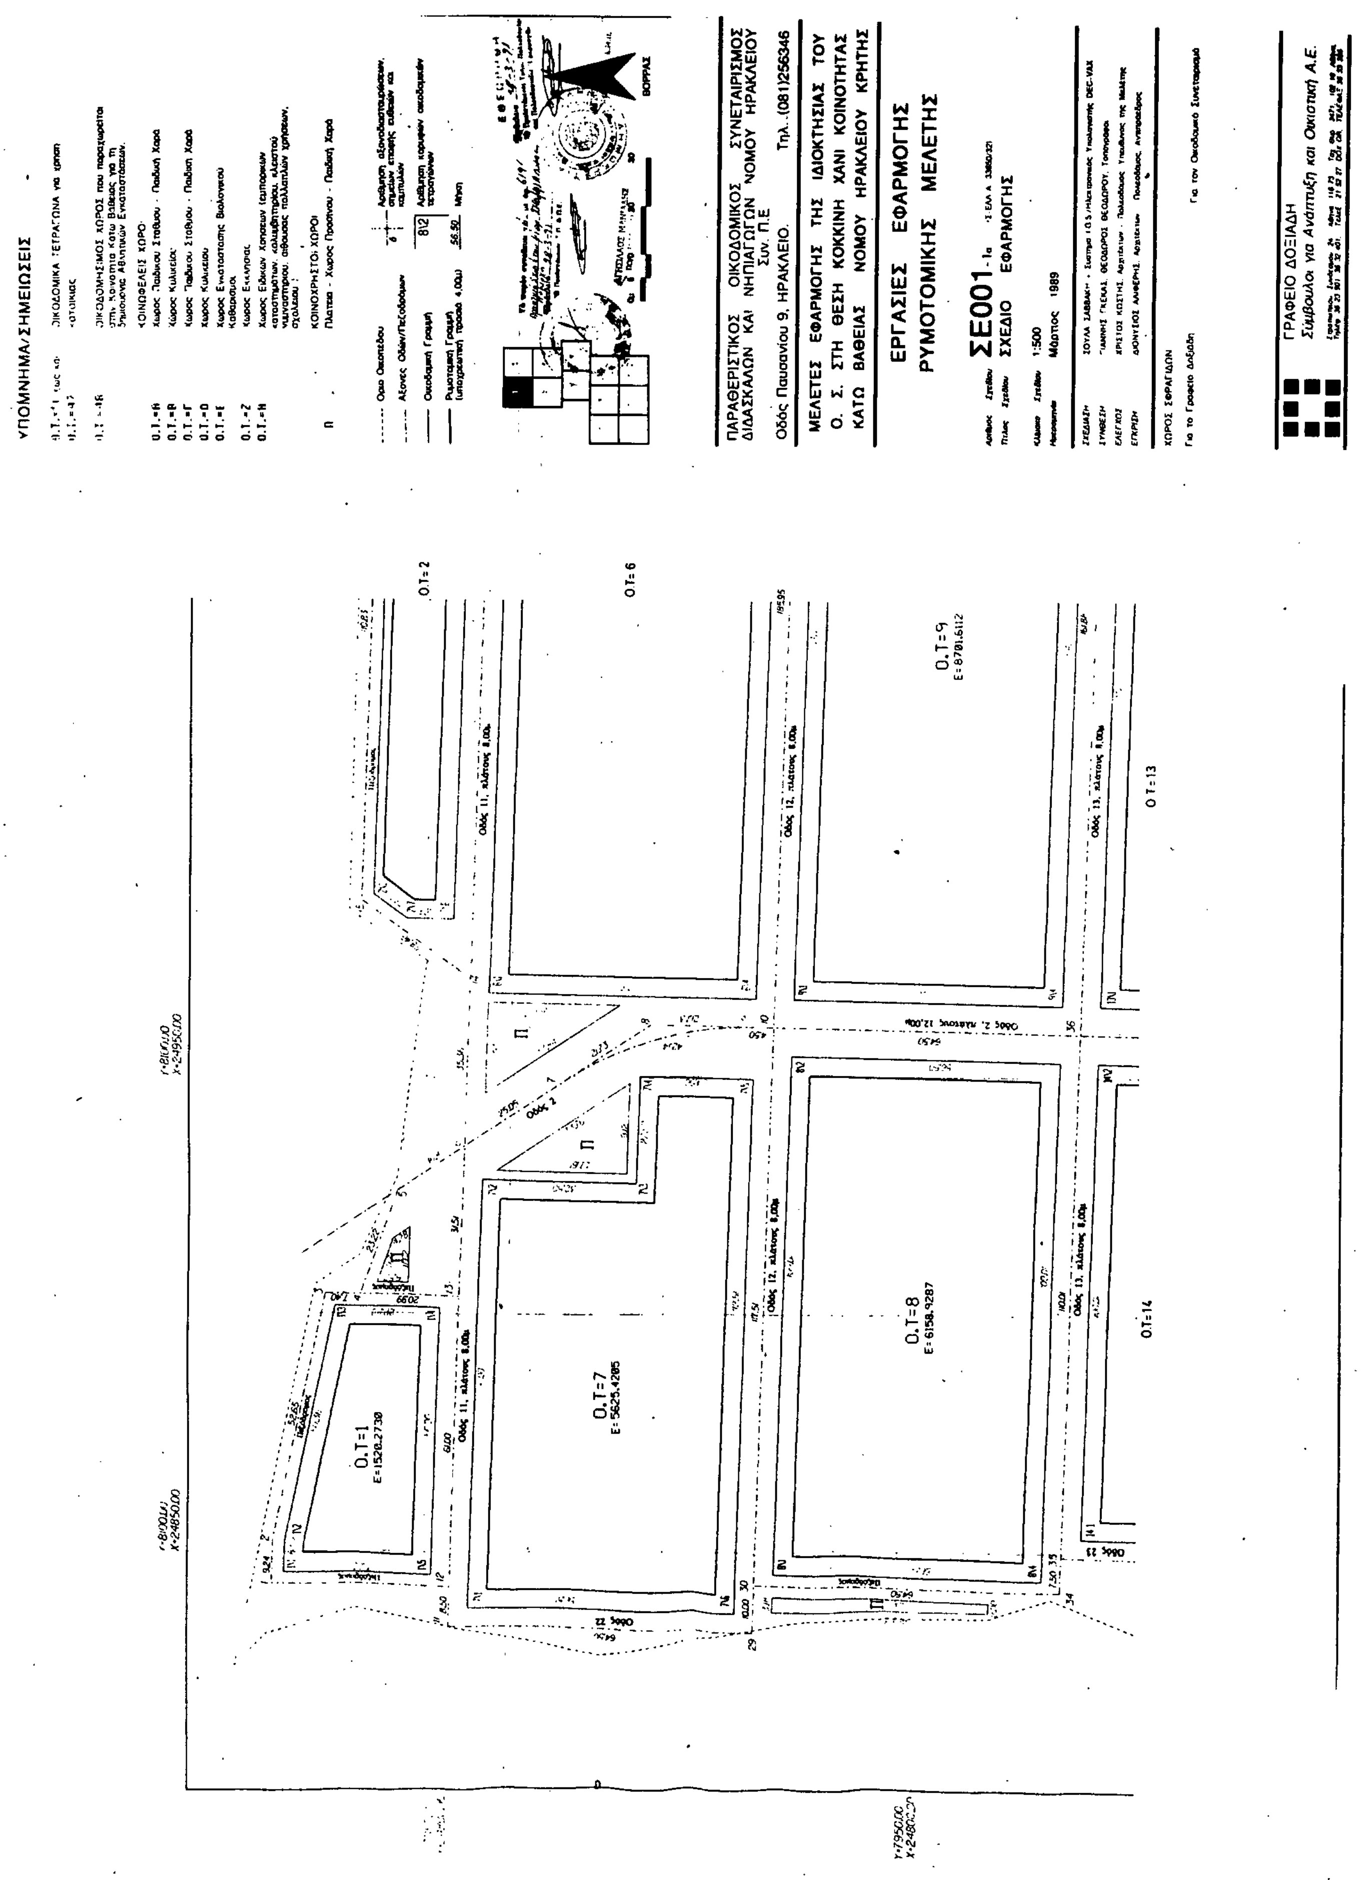
ΥΠΟΜΝΗΜΑ/ΣΗΜΕΙΩΣΕΙΣ
ΟΙΚΟΔΟΜΙΚΑ ΤΕΤΡΑΓΩΝΑ για χρήση κατοικίας
ΟΙΚΟΔΟΜΗΣΙΜΟΣ ΧΩΡΟΣ που παραχωρείται στη Κοινότητα Κάτω Βαθείας για τη δημιουργία Αθλητικών Εγκαταστάσεων.
ΚΟΙΝΩΦΕΛΕΙΣ ΧΩΡΟΙ
Χώρος Παιδικού Σταθμού - Παιδική Χαρά
Χώρος Κυλικείου
Χώρος Παιδικού Σταθμού - Παιδική Χαρά
Χώρος Κυλικείου
Χώρος Εγκατάστασης Βιολογικού Καθαρισμού
Χώρος Εκκλησίας
Χώρος Ειδικών Χρήσεων (εμπορικών καταστημάτων, κολυμβητηρίου, κλειστού γυμναστηρίου, αίθουσας πολλαπλών χρήσεων, σχολείου)
ΚΟΙΝΟΧΡΗΣΤΟΙ ΧΩΡΟΙ
Π Πλατεία - Χώρος Πρασίνου - Παιδική Χαρά
Όριο Οικοπέδου
Άξονες Οδών/Πεζοδρόμων
Οικοδομική Γραμμή
Ρυμοτομική Γραμμή (υποχρεωτική πρασιά 4,00μ)
Αρίθμηση αξονοδιασταυρώσεων, σημείων επαφής ευθειών και καμπυλών
812 Αρίθμηση κορυφών οικοδομικών τετραγώνων
56.50 Μήκη
ΒΟΡΡΑΣ
ΠΑΡΑΘΕΡΙΣΤΙΚΟΣ ΟΙΚΟΔΟΜΙΚΟΣ ΣΥΝΕΤΑΙΡΙΣΜΟΣ ΔΙΔΑΣΚΑΛΩΝ ΚΑΙ ΝΗΠΙΑΓΩΓΩΝ ΝΟΜΟΥ ΗΡΑΚΛΕΙΟΥ Συν. Π.Ε.
Οδός Παυσανίου 9, ΗΡΑΚΛΕΙΟ. Τηλ. (081)256346
ΜΕΛΕΤΕΣ ΕΦΑΡΜΟΓΗΣ ΤΗΣ ΙΔΙΟΚΤΗΣΙΑΣ ΤΟΥ Ο. Σ. ΣΤΗ ΘΕΣΗ ΚΟΚΚΙΝΗ ΧΑΝΙ ΚΟΙΝΟΤΗΤΑΣ ΚΑΤΩ ΒΑΘΕΙΑΣ ΝΟΜΟΥ ΗΡΑΚΛΕΙΟΥ ΚΡΗΤΗΣ
ΕΡΓΑΣΙΕΣ ΕΦΑΡΜΟΓΗΣ ΡΥΜΟΤΟΜΙΚΗΣ ΜΕΛΕΤΗΣ
ΣΕ001-1α
ΣΧΕΔΙΟ ΕΦΑΡΜΟΓΗΣ
1:500
Μάρτιος 1989
ΣΧΕΔΙΑΣΗ
ΣΥΝΘΕΣΗ
ΕΛΕΓΧΟΣ
ΕΓΚΡΙΣΗ
ΧΩΡΟΣ ΣΦΡΑΓΙΔΩΝ
Για το Γραφείο Δοξιάδη
Για τον Οικοδομικό Συνεταιρισμό
ΓΡΑΦΕΙΟ ΔΟΞΙΑΔΗ
Σύμβουλοι για Ανάπτυξη και Οικιστική Α.Ε.
Ο.Τ=1
E=1520.2730
Ο.Τ=2
Ο.Τ=6
Ο.Τ=7
E=5625.4285
Ο.Τ=8
E=6158.9287
Ο.Τ=9
E=8701.6112
Ο.Τ=13
Ο.Τ=14
Οδός 11, πλάτους 8,00μ
Οδός 12, πλάτους 8,00μ
Οδός 13, πλάτους 8,00μ
Οδός Ζ, πλάτους 12,00μ
Οδός 22
Οδός 23
Πεζόδρομος
Y=8100.00 X=24950.00
Y=8100.00 X=24850.00
Y=7950.00 X=24800.00

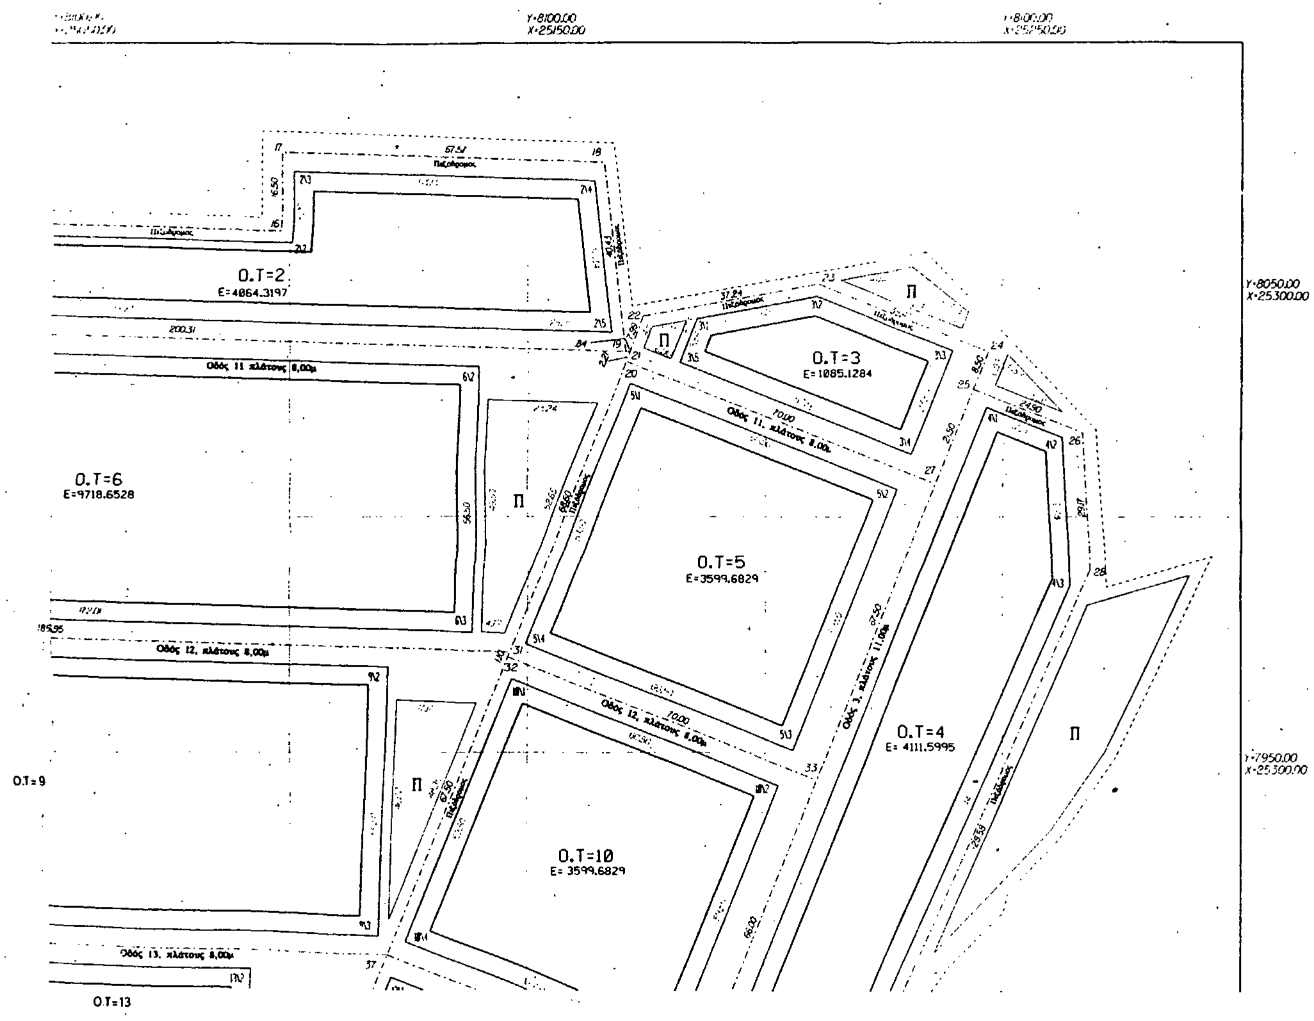

ΥΠΟΜΝΗΜΑ/ΣΗΜΕΙΩΣΕΙΣ

Ο.Τ.= 1 εως Ο.Τ.=47	ΟΙΚΟΔΟΜΙΚΑ ΤΕΤΡΑΓΩΝΑ για χρηση κατοικιας
Ο.Τ.=48	ΟΙΚΟΔΟΜΗΣΙΜΟΣ ΧΩΡΟΣ που παραχωρείται στην Κοινότητα Κάτω Βάθειας για τη δημιουργία Αθλητικών Εγκαταστάσεων.
	ΚΟΙΝΩΦΕΛΕΙΣ ΧΩΡΟΙ
Ο.Τ.=Α	Χώρος Παιδικού Σταθμού - Παιδική Χαρά
Ο.Τ.=Β	Χώρος Κυλικείου
Ο.Τ.=Γ	Χώρος Παιδικού Σταθμού - Παιδική Χαρά
Ο.Τ.=Δ	Χώρος Κυλικείου
Ο.Τ.=Ε	Χώρος Εγκατάστασης Βιολογικού Καθαρισμού
Ο.Τ.=Ζ	Χώρος Εκκλησίας
Ο.Τ.=Η	Χώρος Ειδικών Χρήσεων (εμπορικών καταστημάτων, κολυμβητηρίου, κλειστού γυμναστηρίου, αίθουσας πολλαπλών χρήσεων, σχολείου)
	ΚΟΙΝΟΧΡΗΣΤΟΙ ΧΩΡΟΙ
Π	Πλατεία - Χώρος Πρασίνου - Παιδική Χαρά

------ Ορια Οικοπέδου	Αρίθμηση αξονοδιασταυρώσεων, σημείων επαφής ευθειών και καμπυλών
—·—· Αξονες Οδών/Πεζοδρόμων	8\2 Αρίθμηση κορυφών οικοδομικών τετραγώνων
—— Οικοδομική Γραμμή	56.50 Μήκη
—— Ρυμοτομική Γραμμή (υποχρεωτική προσοψη 4,00μ)	

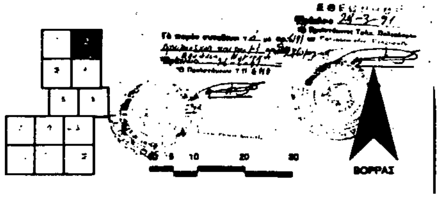

ΠΑΡΑΘΕΡΙΣΤΙΚΟΣ ΟΙΚΟΔΟΜΙΚΟΣ ΣΥΝΕΤΑΙΡΙΣΜΟΣ ΔΙΔΑΣΚΑΛΩΝ ΚΑΙ ΝΗΠΙΑΓΩΓΩΝ ΝΟΜΟΥ ΗΡΑΚΛΕΙΟΥ Συν. Π.Ε.

Οδός Παυσανίου 9, ΗΡΑΚΛΕΙΟ. Τηλ. (081)256346

ΜΕΛΕΤΕΣ ΕΦΑΡΜΟΓΗΣ ΤΗΣ ΙΔΙΟΚΤΗΣΙΑΣ ΤΟΥ Ο. Σ. ΣΤΗ ΘΕΣΗ ΚΟΚΚΙΝΗ ΧΑΝΙ ΚΟΙΝΟΤΗΤΑΣ ΚΑΤΩ ΒΑΘΕΙΑΣ ΝΟΜΟΥ ΗΡΑΚΛΕΙΟΥ ΚΡΗΤΗΣ

ΕΡΓΑΣΙΕΣ ΕΦΑΡΜΟΓΗΣ ΡΥΜΟΤΟΜΙΚΗΣ ΜΕΛΕΤΗΣ

Αριθμός Σχεδίου **ΣΕ001**-2α (Σ-ΕΛΛ-Α 33650/32)
Τίτλος Σχεδίου ΣΧΕΔΙΟ ΕΦΑΡΜΟΓΗΣ
Κλίμακα Σχεδίου 1:500
Ημερομηνία Μάρτιος 1989

ΣΧΕΔΙΑΣΗ	ΣΟΥΛΑ ΣΑΒΒΑΚΗ - Σύστημα Ι.Ο.Σ./Ηλεκτρονικός Υπολογιστής DEC-VAX
ΣΥΝΘΕΣΗ	ΓΙΑΝΝΗΣ ΓΚΕΚΑΣ, ΘΕΟΔΩΡΟΣ ΘΕΟΔΩΡΟΥ, Τοπογράφοι
ΕΛΕΓΧΟΣ	ΧΡΙΣΤΟΣ ΚΩΣΤΗΣ, Αρχιτέκτων - Πολεοδόμος, Υπεύθυνος της Μελέτης
ΕΓΚΡΙΣΗ	ΔΙΟΝΥΣΙΟΣ ΑΛΦΕΡΗΣ, Αρχιτέκτων - Πολεοδόμος, Αντιπρόεδρος

ΧΩΡΟΣ ΣΦΡΑΓΙΔΩΝ

Για το Γραφείο Δοξιάδη — Για τον Οικοδομικό Συνεταιρισμό

ΓΡΑΦΕΙΟ ΔΟΞΙΑΔΗ
Σύμβουλοι για Ανάπτυξη και Οικιστική Α.Ε.

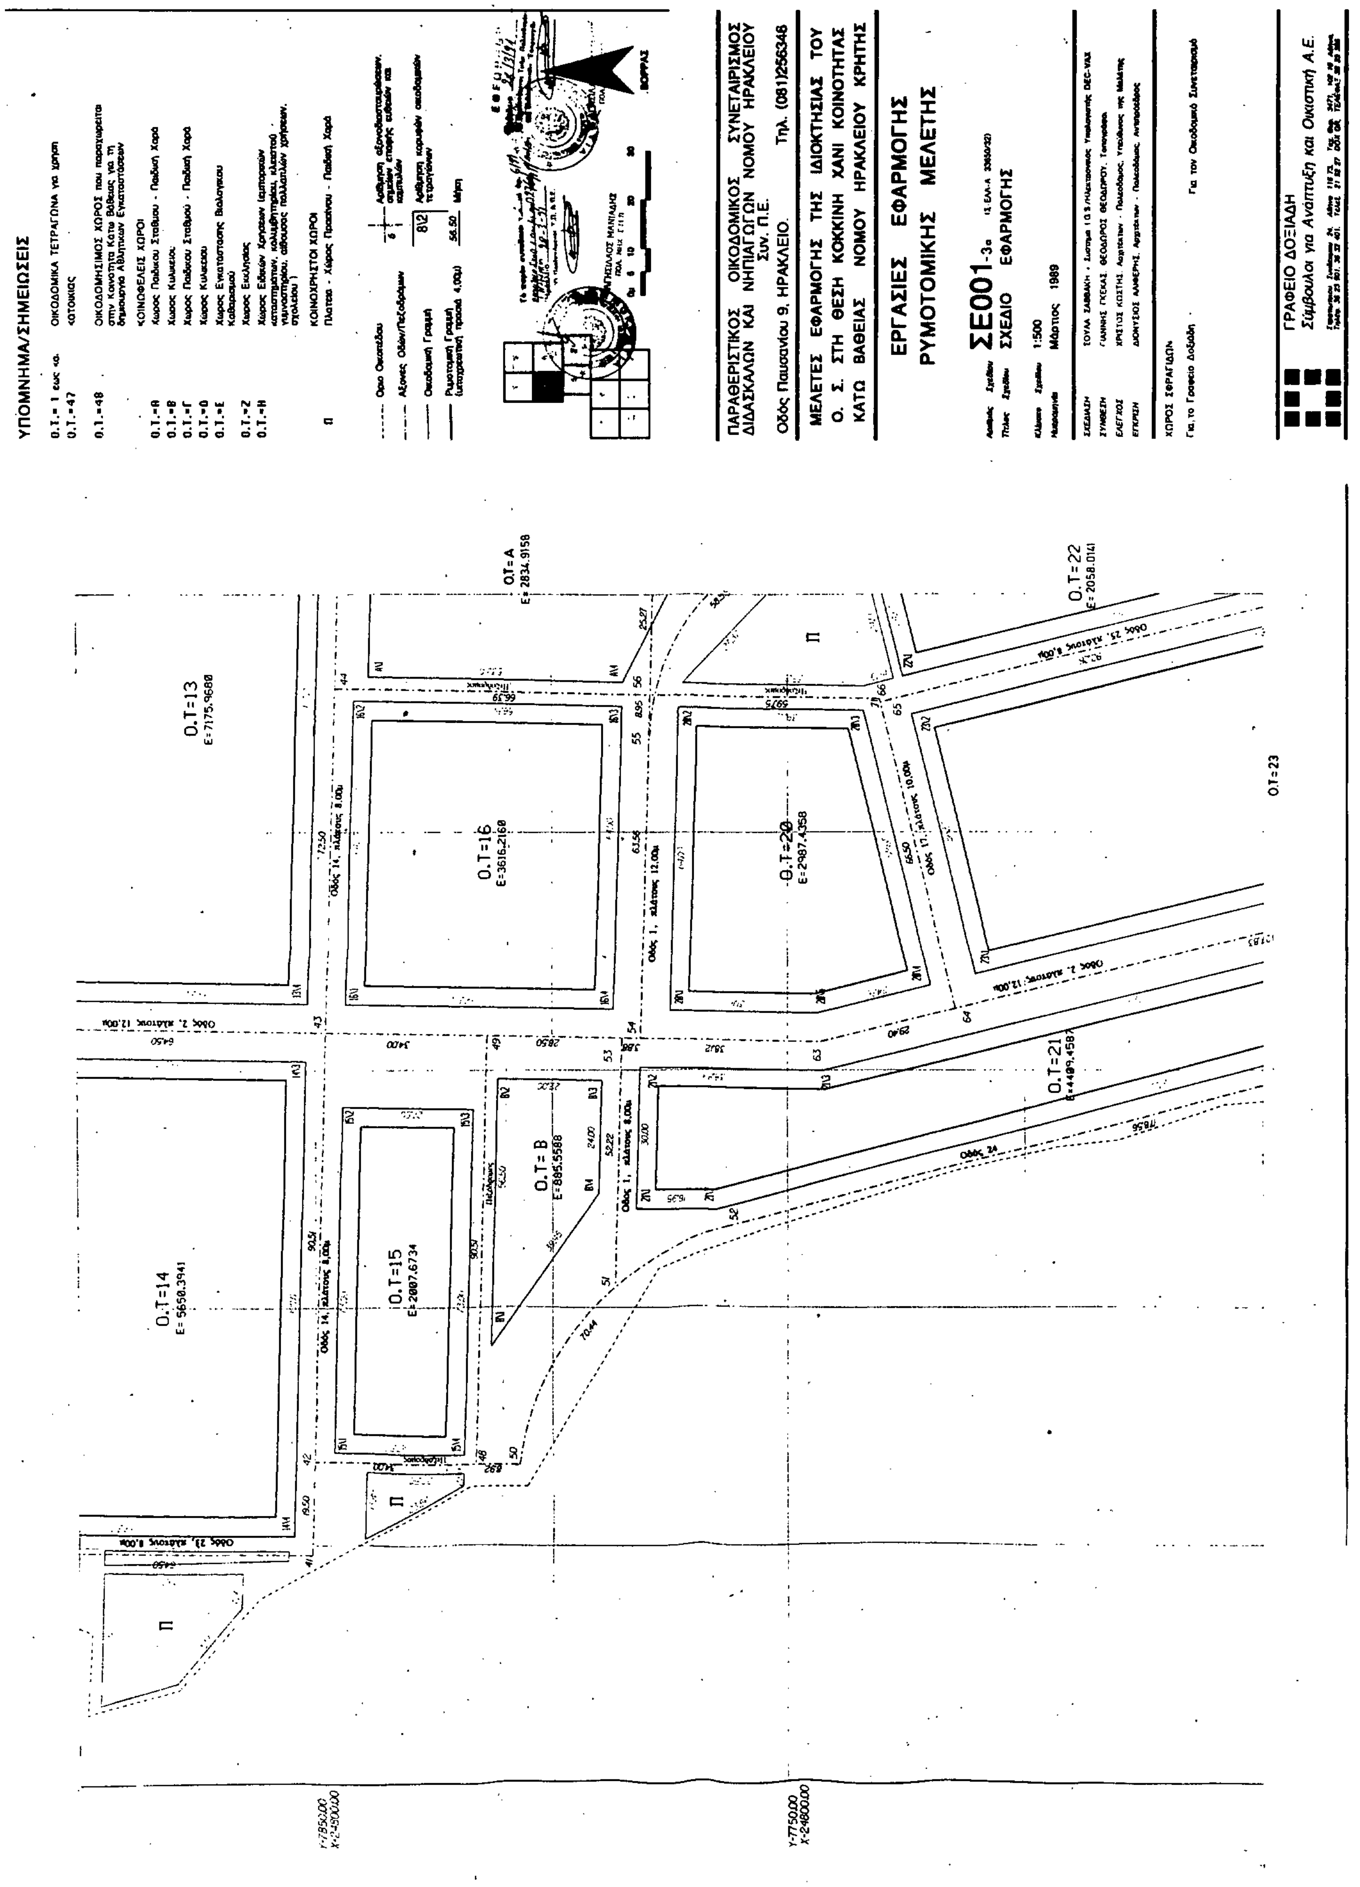
ΥΠΟΜΝΗΜΑ/ΣΗΜΕΙΩΣΕΙΣ
Ο.Τ.= 1 εως Ο.Τ.=47 ΟΙΚΟΔΟΜΙΚΑ ΤΕΤΡΑΓΩΝΑ για χρηση κατοικιας
Ο.Τ.=48 ΟΙΚΟΔΟΜΗΣΙΜΟΣ ΧΩΡΟΣ που παραχωρειται στην Κοινοτητα Κατω Βαθειας για τη δημιουργια Αθλητικων Εγκαταστασεων
ΚΟΙΝΩΦΕΛΕΙΣ ΧΩΡΟΙ
Ο.Τ.=Α Χωρος Παιδικου Σταθμου - Παιδικη Χαρα
Ο.Τ.=Β Χωρος Κυλικειου
Ο.Τ.=Γ Χωρος Παιδικου Σταθμου - Παιδικη Χαρα
Ο.Τ.=Δ Χωρος Κυλικειου
Ο.Τ.=Ε Χωρος Εγκαταστασης Βιολογικου Καθαρισμου
Ο.Τ.=Ζ Χωρος Εκκλησιας
Ο.Τ.=Η Χωρος Ειδικων Χρησεων (εμπορικων καταστηματων, κολυμβητηριου, κλειστου γυμναστηριου, αιθουσας πολλαπλων χρησεων, σχολειου)
ΚΟΙΝΟΧΡΗΣΤΟΙ ΧΩΡΟΙ
Π Πλατεια - Χωρος Πρασινου - Παιδικη Χαρα
Οριο Οικοπεδου
Αξονες Οδων/Πεζοδρομων
Οικοδομικη Γραμμη
Ρυμοτομικη Γραμμη (υποχρεωτική πρασιά 4,00μ)
Αριθμηση αξονοδιασταυρωσεων, σημειων επαφης ευθειων και καμπυλων
812 Αριθμηση κορυφων οικοδομικων τετραγωνων
56.50 Μηκη
ΒΟΡΡΑΣ
ΠΑΡΑΘΕΡΙΣΤΙΚΟΣ ΟΙΚΟΔΟΜΙΚΟΣ ΣΥΝΕΤΑΙΡΙΣΜΟΣ ΔΙΔΑΣΚΑΛΩΝ ΚΑΙ ΝΗΠΙΑΓΩΓΩΝ ΝΟΜΟΥ ΗΡΑΚΛΕΙΟΥ Συν. Π.Ε.
Οδός Παυσανίου 9, ΗΡΑΚΛΕΙΟ. Τηλ. (081)256346
ΜΕΛΕΤΕΣ ΕΦΑΡΜΟΓΗΣ ΤΗΣ ΙΔΙΟΚΤΗΣΙΑΣ ΤΟΥ Ο. Σ. ΣΤΗ ΘΕΣΗ ΚΟΚΚΙΝΗ ΧΑΝΙ ΚΟΙΝΟΤΗΤΑΣ ΚΑΤΩ ΒΑΘΕΙΑΣ ΝΟΜΟΥ ΗΡΑΚΛΕΙΟΥ ΚΡΗΤΗΣ
ΕΡΓΑΣΙΕΣ ΕΦΑΡΜΟΓΗΣ
ΡΥΜΟΤΟΜΙΚΗΣ ΜΕΛΕΤΗΣ
ΣΕ001-3α
ΣΧΕΔΙΟ ΕΦΑΡΜΟΓΗΣ
1:500
Μάρτιος 1989
ΧΩΡΟΣ ΣΦΡΑΓΙΔΩΝ
Για το Γραφειο Δοξιαδη
Για τον Οικοδομικό Συνεταιρισμό
ΓΡΑΦΕΙΟ ΔΟΞΙΑΔΗ
Σύμβουλοι για Ανάπτυξη και Οικιστική Α.Ε.
Ο.Τ=13 Ε=7175.9680
Ο.Τ=A Ε=2834.9158
Ο.Τ=22 Ε=2058.0141
Ο.Τ=16 Ε=3616.2160
Ο.Τ=20 Ε=2987.4358
Ο.Τ=23
Ο.Τ=21 Ε=4409.4587
Ο.Τ=14 Ε=5650.3941
Ο.Τ=15 Ε=2007.6734
Ο.Τ=Β Ε=885.5588
Π
Οδός 14, πλάτους 8,00μ
Οδός 1, πλάτους 12,00μ
Οδός 1, πλάτους 8,00μ
Οδός 2, πλάτους 12,00μ
Οδός 17, πλάτους 10,00μ
Οδός 25, πλάτους 8,00μ
Οδός 23, πλάτους 8,00μ
Οδός 24
Y-7850.00 X-24500.00
Y-7750.00 X-24800.00

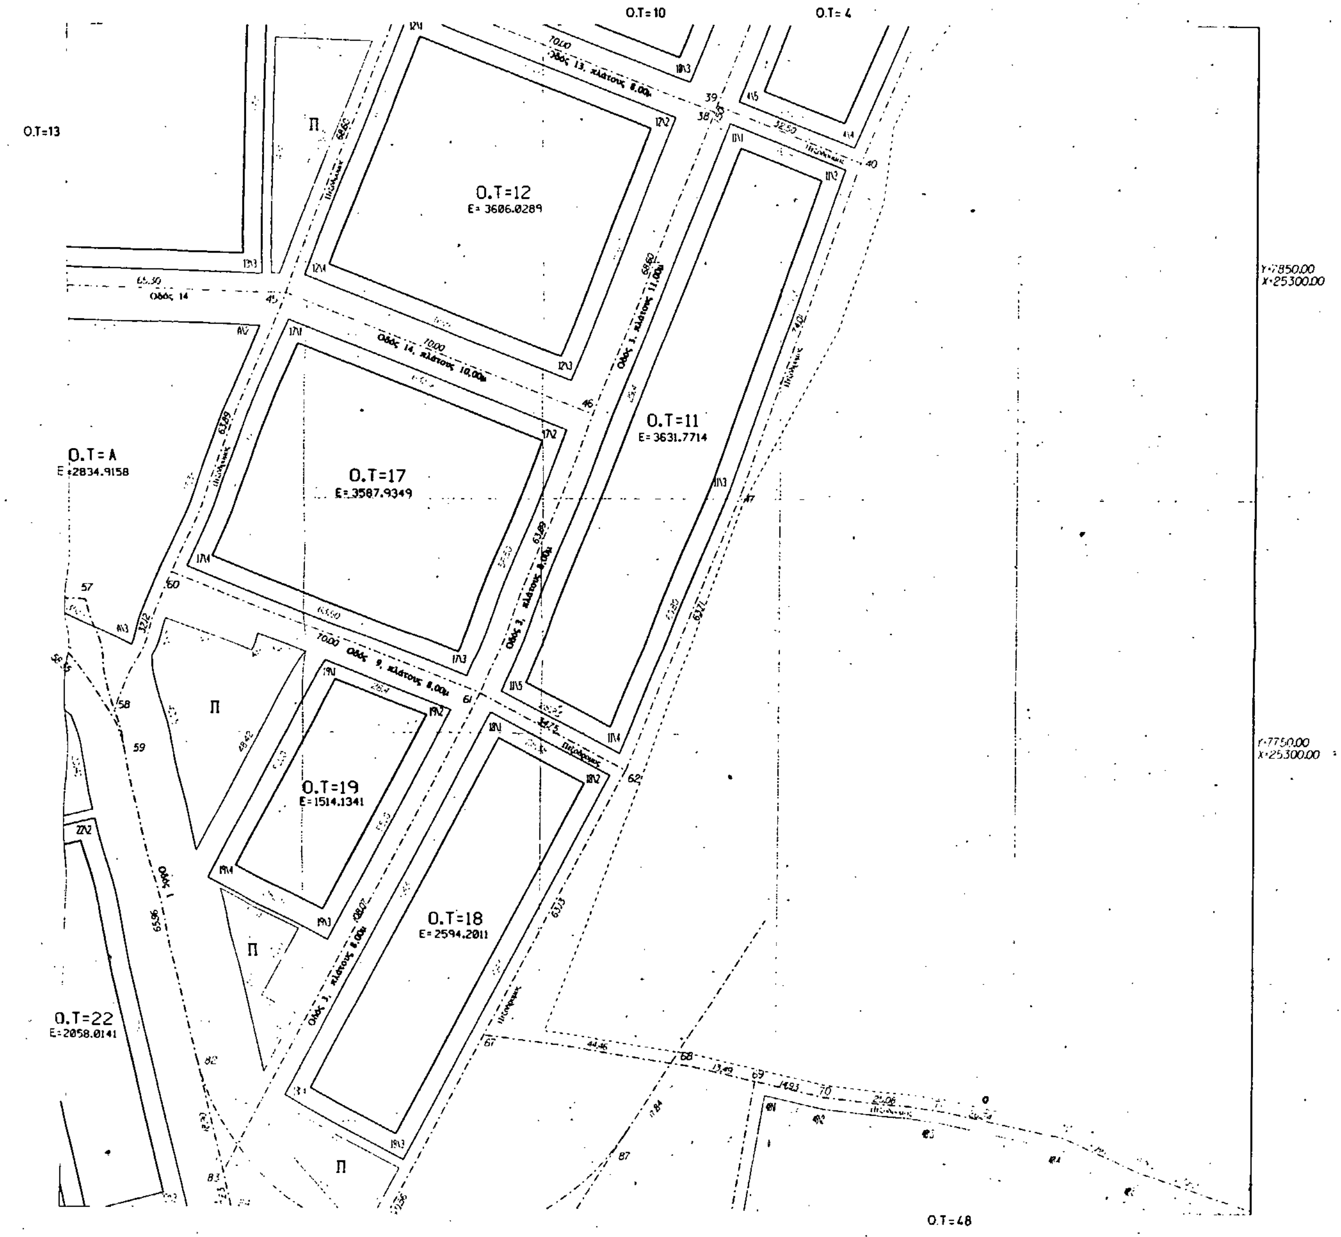

ΥΠΟΜΝΗΜΑ/ΣΗΜΕΙΩΣΕΙΣ

Ο.Τ.= 1 έως και Ο.Τ.=47	ΟΙΚΟΔΟΜΙΚΑ ΤΕΤΡΑΓΩΝΑ για χρήση κατοικίας
Ο.Τ.=48	ΟΙΚΟΔΟΜΗΣΙΜΟΣ ΧΩΡΟΣ που παραχωρείται στην Κοινότητα Κάτω Βάθειας για τη δημιουργία Αθλητικών Εγκαταστάσεων.
	ΚΟΙΝΟΦΕΛΕΙΣ ΧΩΡΟΙ
Ο.Τ.=Α	Χώρος Παιδικού Σταθμού - Παιδική Χαρά
Ο.Τ.=Β	Χώρος Κυλικείου
Ο.Τ.=Γ	Χώρος Παιδικού Σταθμού - Παιδική Χαρά
Ο.Τ.=Δ	Χώρος Κυλικείου
Ο.Τ.=Ε	Χώρος Εγκατάστασης Βιολογικού Καθαρισμού
Ο.Τ.=Ζ	Χώρος Εκκλησίας
Ο.Τ.=Η	Χώρος Ειδικών Χρήσεων (εμπορικών καταστημάτων, κολυμβητηρίου, κλειστού γυμναστηρίου, αίθουσας πολλαπλών χρήσεων, σχολείου)
	ΚΟΙΝΟΧΡΗΣΤΟΙ ΧΩΡΟΙ
Π	Πλατεία - Χώρος Πρασίνου - Παιδική Χαρά

Όριο Οικοπέδου	Αρίθμηση αξονοδιασταυρώσεων, σημείων επαφής καμπυλών και καμπυλών
Άξονες Οδών/Πεζοδρόμων	8\2 Αρίθμηση κορυφών οικοδομικών τετραγώνων
Οικοδομική Γραμμή	56.50 Μήκη
Ρυμοτομική Γραμμή (υποχρεωτική πρασιά 4,00μ)	

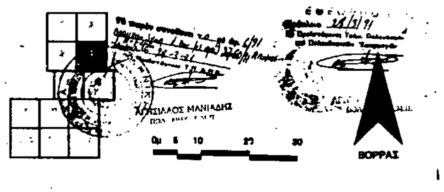

ΠΑΡΑΘΕΡΙΣΤΙΚΟΣ ΟΙΚΟΔΟΜΙΚΟΣ ΣΥΝΕΤΑΙΡΙΣΜΟΣ ΔΙΔΑΣΚΑΛΩΝ ΚΑΙ ΝΗΠΙΑΓΩΓΩΝ ΝΟΜΟΥ ΗΡΑΚΛΕΙΟΥ Συν. Π.Ε.

Οδός Παυσανίου 9, ΗΡΑΚΛΕΙΟ. Τηλ. (081)256346

ΜΕΛΕΤΕΣ ΕΦΑΡΜΟΓΗΣ ΤΗΣ ΙΔΙΟΚΤΗΣΙΑΣ ΤΟΥ Ο. Σ. ΣΤΗ ΘΕΣΗ ΚΟΚΚΙΝΗ ΧΑΝΙ ΚΟΙΝΟΤΗΤΑΣ ΚΑΤΩ ΒΑΘΕΙΑΣ ΝΟΜΟΥ ΗΡΑΚΛΕΙΟΥ ΚΡΗΤΗΣ

ΕΡΓΑΣΙΕΣ ΕΦΑΡΜΟΓΗΣ ΡΥΜΟΤΟΜΙΚΗΣ ΜΕΛΕΤΗΣ

Αριθμός Σχεδίου **ΣΕ001**-4α (Σ-ΕΛΛ-Α 33650/32)
Τίτλος Σχεδίου ΣΧΕΔΙΟ ΕΦΑΡΜΟΓΗΣ

Κλίμακα Σχεδίου 1:500
Ημερομηνία Μάρτιος 1989

ΣΧΕΔΙΑΣΗ	ΣΟΥΛΑ ΣΑΒΒΑΚΗ - Σύστημα Ι.G.S./Ηλεκτρονικός Υπολογιστής DEC-VAX
ΣΥΝΘΕΣΗ	ΓΙΑΝΝΗΣ ΓΚΕΚΑΣ ΘΕΟΔΩΡΟΣ ΘΕΟΔΩΡΟΥ, Τοπογράφοι
ΕΛΕΓΧΟΣ	ΧΡΙΣΤΟΣ ΚΩΣΤΗΣ, Αρχιτέκτων - Πολεοδόμος, Υπεύθυνος της Μελέτης
ΕΓΚΡΙΣΗ	ΔΙΟΝΥΣΙΟΣ ΑΛΙΦΕΡΗΣ, Αρχιτέκτων - Πολεοδόμος, Αντιπρόεδρος

ΧΩΡΟΣ ΣΦΡΑΓΙΔΩΝ

Για το Γραφείο Δοξιάδη — Για τον Οικοδομικό Συνεταιρισμό

ΓΡΑΦΕΙΟ ΔΟΞΙΑΔΗ
Σύμβουλοι για Ανάπτυξη και Οικιστική Α.Ε.
Στρατιωτικού Συνδέσμου 24, Αθήνα 116 73, Ταχ. Θυρ. 3471, 102 10 Αθήνα, Τηλέφ. 36 23 801, 36 32 401, Τέλεξ 21 52 27 DOX GR, ΤΕΛΕΦΑΞ 36 33 388

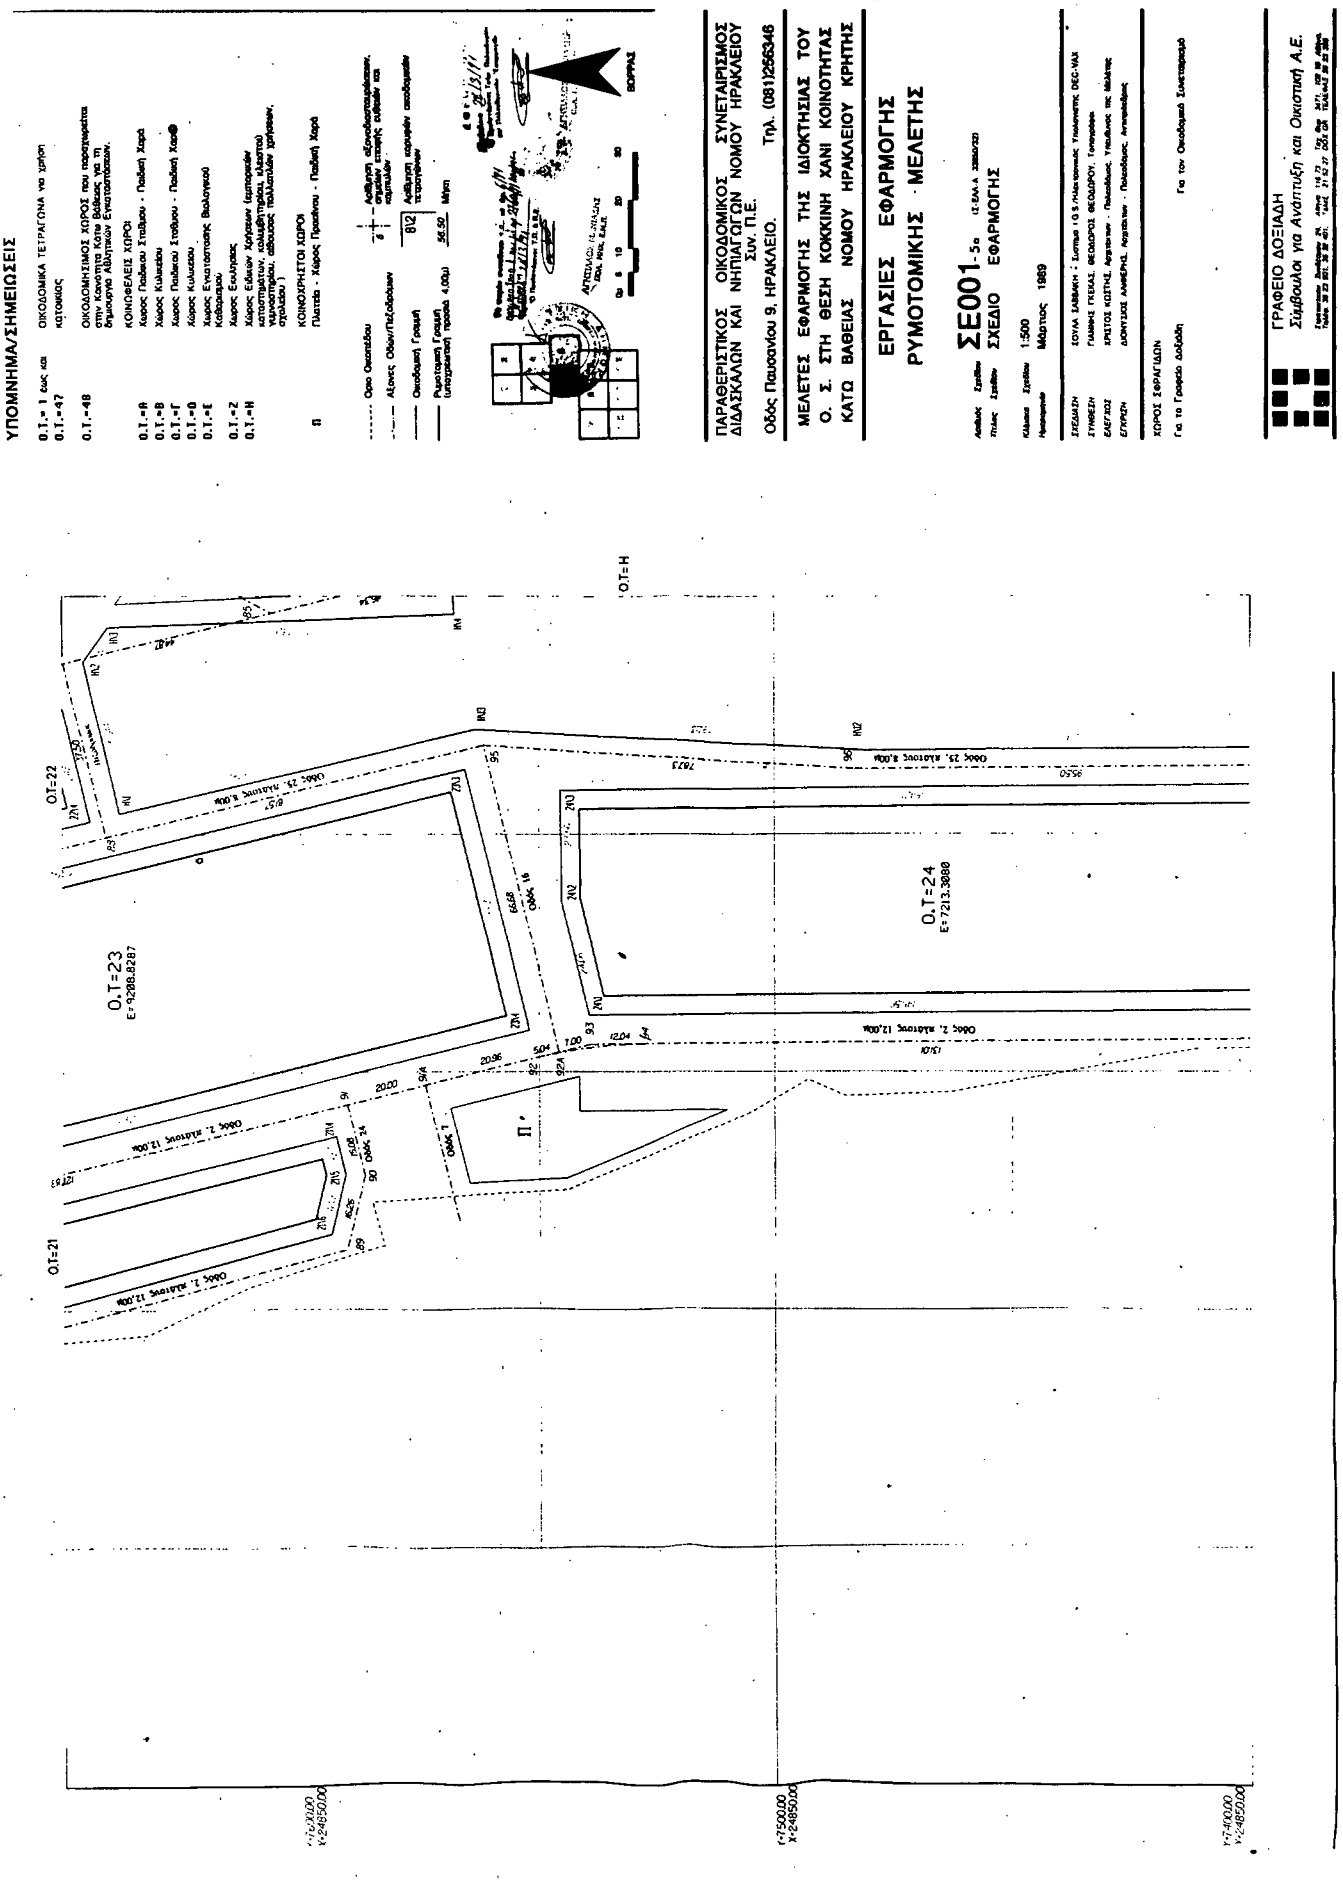

ΥΠΟΜΝΗΜΑ/ΣΗΜΕΙΩΣΕΙΣ
Ο.Τ.= 1 έως και Ο.Τ.=47 ΟΙΚΟΔΟΜΙΚΑ ΤΕΤΡΑΓΩΝΑ για χρήση κατοικίας
Ο.Τ.=48 ΟΙΚΟΔΟΜΗΣΙΜΟΣ ΧΩΡΟΣ που παραχωρείται στην Κοινότητα Κάτω Βαθείας για τη δημιουργία Αθλητικών Εγκαταστάσεων.
ΚΟΙΝΩΦΕΛΕΙΣ ΧΩΡΟΙ
Ο.Τ.=Α Χώρος Παιδικού Σταθμού - Παιδική Χαρά
Ο.Τ.=Β Χώρος Κυλικείου
Ο.Τ.=Γ Χώρος Παιδικού Σταθμού - Παιδική Χαρά
Ο.Τ.=Δ Χώρος Κυλικείου
Ο.Τ.=Ε Χώρος Εγκαταστάσεως Βιολογικού Καθαρισμού
Ο.Τ.=Ζ Χώρος Εκκλησίας
Ο.Τ.=Η Χώρος Ειδικών Χρήσεων (εμπορικών καταστημάτων, κολυμβητηρίου, κλειστού γυμναστηρίου, αίθουσας πολλαπλών χρήσεων, σχολείου)
ΚΟΙΝΟΧΡΗΣΤΟΙ ΧΩΡΟΙ
Π Πλατεία - Χώρος Πρασίνου - Παιδική Χαρά
Όριο Οικοπέδου
Άξονες Οδών/Πεζοδρόμων
Οικοδομική Γραμμή
Ρυμοτομική Γραμμή (υποχρεωτική πρασιά 4,00μ)
Αρίθμηση αξονοδιασταυρώσεων, σημείων εκτροπής ευθειών και καμπυλών
812 Αρίθμηση κορυφών οικοδομικών τετραγώνων
56.50 Μήκη
ΒΟΡΡΑΣ
0 5 10 20 30
ΠΑΡΑΘΕΡΙΣΤΙΚΟΣ ΟΙΚΟΔΟΜΙΚΟΣ ΣΥΝΕΤΑΙΡΙΣΜΟΣ ΔΙΔΑΣΚΑΛΩΝ ΚΑΙ ΝΗΠΙΑΓΩΓΩΝ ΝΟΜΟΥ ΗΡΑΚΛΕΙΟΥ Συν. Π.Ε.
Οδός Παυσανίου 9, ΗΡΑΚΛΕΙΟ. Τηλ. (081)256346
ΜΕΛΕΤΕΣ ΕΦΑΡΜΟΓΗΣ ΤΗΣ ΙΔΙΟΚΤΗΣΙΑΣ ΤΟΥ Ο. Σ. ΣΤΗ ΘΕΣΗ ΚΟΚΚΙΝΗ ΧΑΝΙ ΚΟΙΝΟΤΗΤΑΣ ΚΑΤΩ ΒΑΘΕΙΑΣ ΝΟΜΟΥ ΗΡΑΚΛΕΙΟΥ ΚΡΗΤΗΣ
ΕΡΓΑΣΙΕΣ ΕΦΑΡΜΟΓΗΣ
ΡΥΜΟΤΟΜΙΚΗΣ · ΜΕΛΕΤΗΣ
Αριθμός Σχεδίου ΣΕ001-5α
Τίτλος Σχεδίου ΣΧΕΔΙΟ ΕΦΑΡΜΟΓΗΣ
Κλίμακα Σχεδίου 1:500
Ημερομηνία Μάρτιος 1989
ΣΧΕΔΙΑΣΗ
ΣΥΝΘΕΣΗ ΓΙΑΝΝΗΣ ΓΚΕΚΑΣ, ΘΕΟΔΩΡΟΣ ΘΕΟΔΩΡΟΥ, Τοπογράφοι
ΕΛΕΓΧΟΣ
ΕΓΚΡΙΣΗ
ΧΩΡΟΣ ΣΦΡΑΓΙΔΩΝ
Για το Γραφείο Δοξιάδη
Για τον Οικοδομικό Συνεταιρισμό
ΓΡΑΦΕΙΟ ΔΟΞΙΑΔΗ
Σύμβουλοι για Ανάπτυξη και Οικιστική Α.Ε.
Ο.Τ=Η
Ο.Τ=22
Ο.Τ=23
Ε=9208.8287
Ο.Τ=24
Ε=7213.3080
Ο.Τ=21
Οδός 25, πλάτους 8,00μ
Οδός Ζ, πλάτους 12,00μ
Οδός 16
Οδός 24
Οδός 7
Π
Y=7600.00 X=24850.00
Y=7500.00 X=24850.00
Y=7400.00 X=24850.00

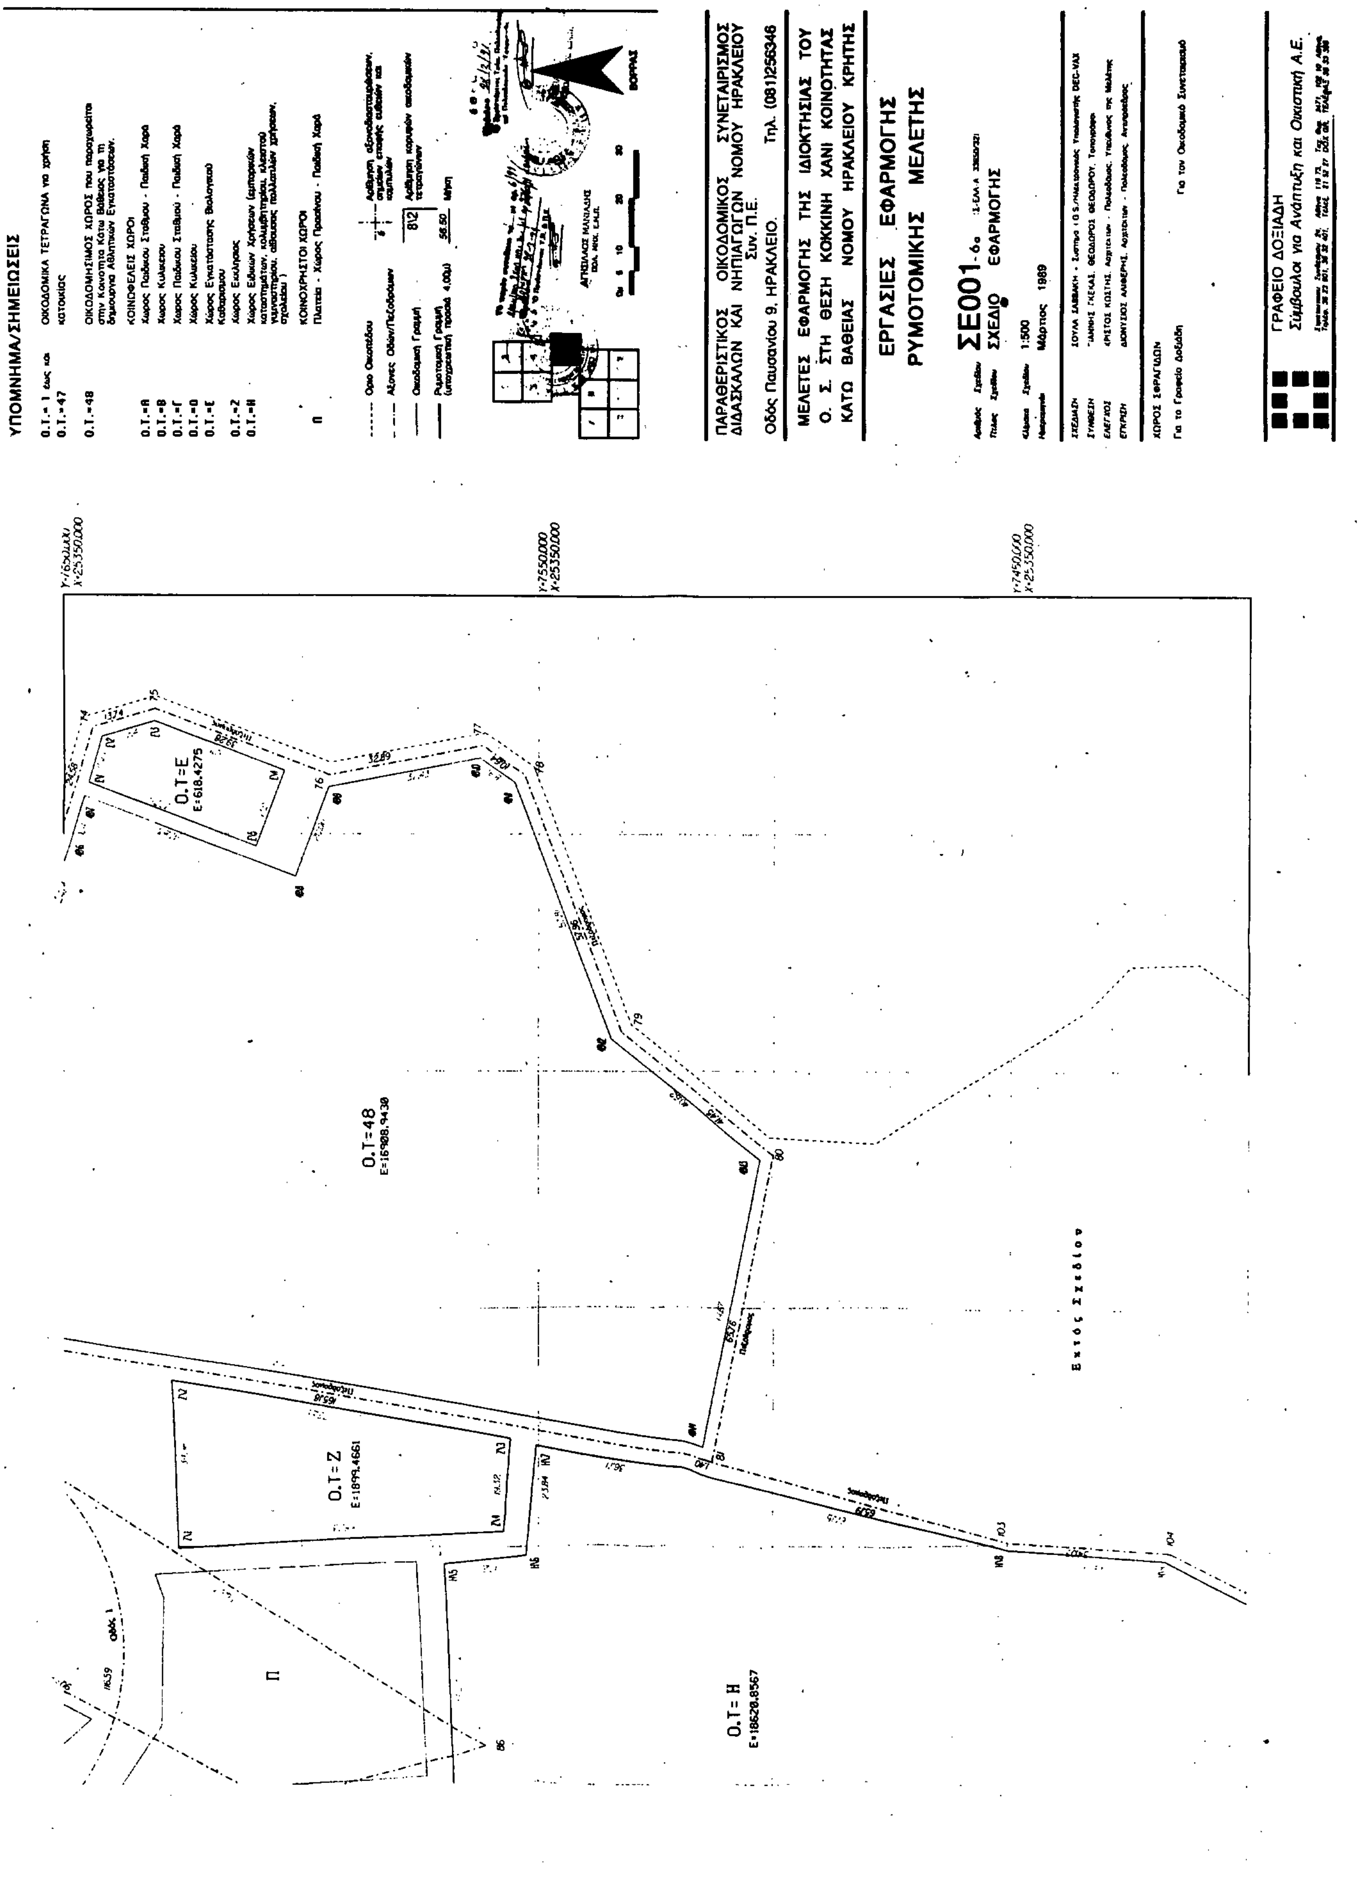
ΥΠΟΜΝΗΜΑ/ΣΗΜΕΙΩΣΕΙΣ
Ο.Τ.= 1 έως και Ο.Τ.=47 ΟΙΚΟΔΟΜΙΚΑ ΤΕΤΡΑΓΩΝΑ για χρήση κατοικίας
Ο.Τ.=48 ΟΙΚΟΔΟΜΗΣΙΜΟΣ ΧΩΡΟΣ που παραχωρείται στην Κοινότητα Κάτω Βάθειας για τη δημιουργία Αθλητικών Εγκαταστάσεων.
ΚΟΙΝΩΦΕΛΕΙΣ ΧΩΡΟΙ
Ο.Τ.=Α Χώρος Παιδικού Σταθμού - Παιδική Χαρά
Ο.Τ.=Β Χώρος Κυλικείου
Ο.Τ.=Γ Χώρος Παιδικού Σταθμού - Παιδική Χαρά
Ο.Τ.=Δ Χώρος Κυλικείου
Ο.Τ.=Ε Χώρος Εγκατάστασης Βιολογικού Καθαρισμού
Ο.Τ.=Ζ Χώρος Εκκλησίας
Ο.Τ.=Η Χώρος Ειδικών Χρήσεων (εμπορικών καταστημάτων, κολυμβητηρίου, κλειστού γυμναστηρίου, αίθουσας πολλαπλών χρήσεων, σχολείου)
ΚΟΙΝΟΧΡΗΣΤΟΙ ΧΩΡΟΙ
Π Πλατεία - Χώρος Πρασίνου - Παιδική Χαρά
Όριο Οικοπέδου
Άξονες Οδών/Πεζοδρόμων
Οικοδομική Γραμμή
Ρυμοτομική Γραμμή (υποχρεωτική πρασιά 4.00μ)
Αρίθμηση αξονοδιασταυρώσεων, σημείων επαφής ευθειών και καμπυλών
812 Αρίθμηση κορυφών οικοδομικών τετραγώνων
56.50 Μήκη
ΑΓΗΣΙΛΑΟΣ ΜΑΝΙΑΔΗΣ ΠΟΛ. ΜΗΧ. Ε.Μ.Π.
0μ 5 10 20 30
ΒΟΡΡΑΣ
ΠΑΡΑΘΕΡΙΣΤΙΚΟΣ ΟΙΚΟΔΟΜΙΚΟΣ ΣΥΝΕΤΑΙΡΙΣΜΟΣ ΔΙΔΑΣΚΑΛΩΝ ΚΑΙ ΝΗΠΙΑΓΩΓΩΝ ΝΟΜΟΥ ΗΡΑΚΛΕΙΟΥ Συν. Π.Ε.
Οδός Παυσανίου 9, ΗΡΑΚΛΕΙΟ. Τηλ. (081)256346
ΜΕΛΕΤΕΣ ΕΦΑΡΜΟΓΗΣ ΤΗΣ ΙΔΙΟΚΤΗΣΙΑΣ ΤΟΥ Ο. Σ. ΣΤΗ ΘΕΣΗ ΚΟΚΚΙΝΗ ΧΑΝΙ ΚΟΙΝΟΤΗΤΑΣ ΚΑΤΩ ΒΑΘΕΙΑΣ ΝΟΜΟΥ ΗΡΑΚΛΕΙΟΥ ΚΡΗΤΗΣ
ΕΡΓΑΣΙΕΣ ΕΦΑΡΜΟΓΗΣ
ΡΥΜΟΤΟΜΙΚΗΣ ΜΕΛΕΤΗΣ
Αριθμός Σχεδίου ΣΕ001-6α
Τίτλος Σχεδίου ΣΧΕΔΙΟ ΕΦΑΡΜΟΓΗΣ
Κλίμακα Σχεδίου 1:500
Ημερομηνία Μάρτιος 1989
ΣΧΕΔΙΑΣΗ
ΣΥΝΘΕΣΗ
ΕΛΕΓΧΟΣ
ΕΓΚΡΙΣΗ
ΧΩΡΟΣ ΣΦΡΑΓΙΔΩΝ
Για το Γραφείο Δοξιάδη
Για τον Οικοδομικό Συνεταιρισμό
ΓΡΑΦΕΙΟ ΔΟΞΙΑΔΗ
Σύμβουλοι για Ανάπτυξη και Οικιστική Α.Ε.
Y=7650.000 X=25350.000
Y=7550.000 X=25350.000
Y=7450.000 X=25350.000
Ο.Τ=Ε
Ε=618.4275
Ο.Τ=48
Ε=16908.9430
Ο.Τ=Ζ
Ε=1899.4661
Ο.Τ=Η
Ε=18620.8567
Π
Εκτός Σχεδίου
Πεζόδρομος
οδός 1

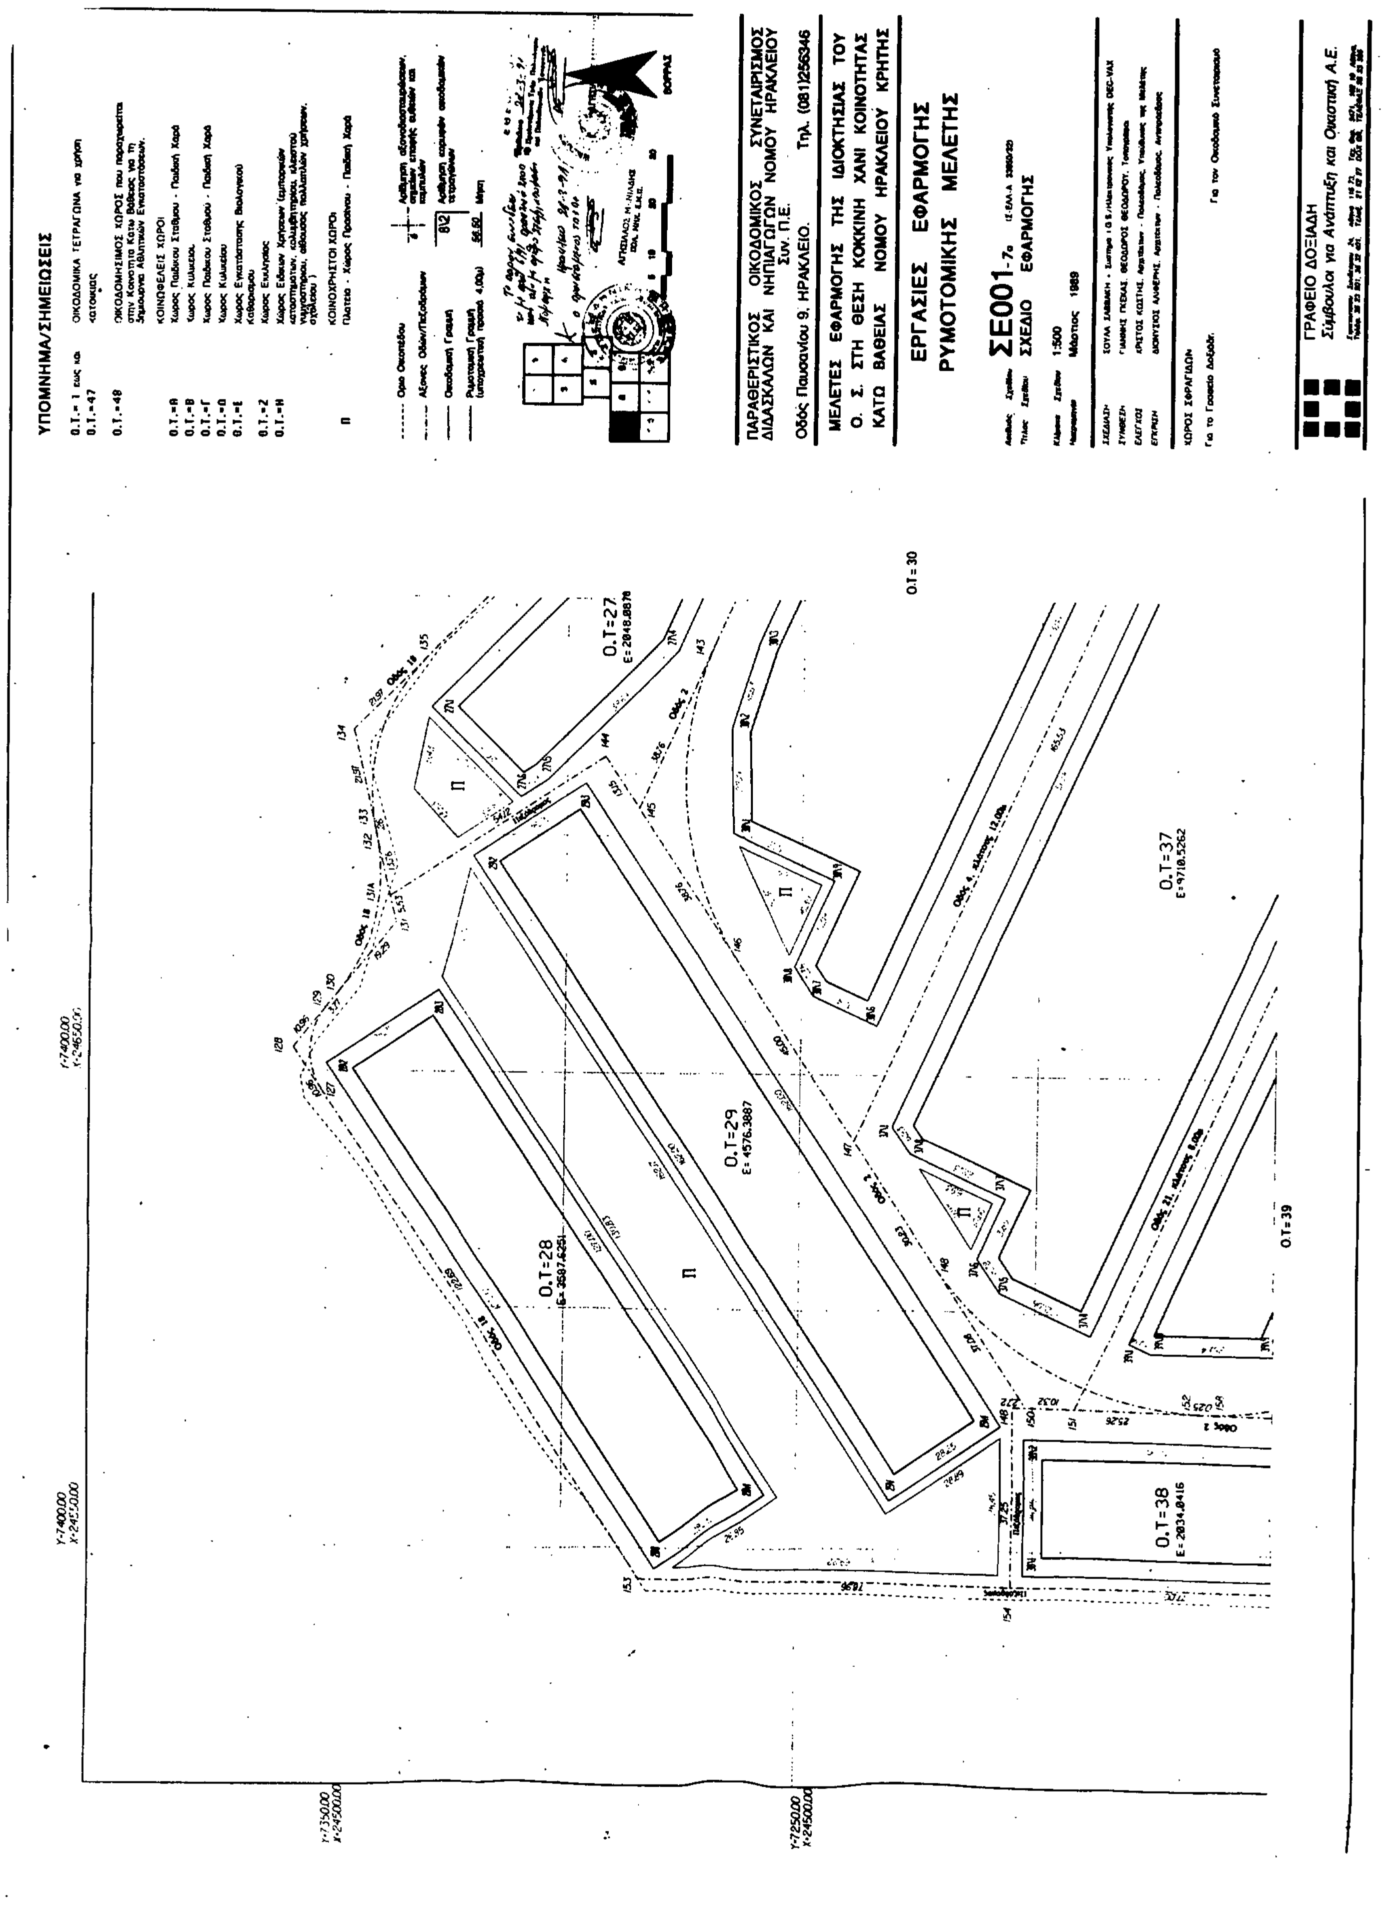
ΥΠΟΜΝΗΜΑ/ΣΗΜΕΙΩΣΕΙΣ
Ο.Τ.= 1 εως και Ο.Τ.=47 ΟΙΚΟΔΟΜΙΚΑ ΤΕΤΡΑΓΩΝΑ για χρήση κατοικίας
Ο.Τ.=48 ΟΙΚΟΔΟΜΗΣΙΜΟΣ ΧΩΡΟΣ που παραχωρείται στην Κοινότητα Κάτω Βαθείας για τη δημιουργία Αθλητικών Εγκαταστάσεων.
ΚΟΙΝΩΦΕΛΕΙΣ ΧΩΡΟΙ
Ο.Τ.=Α Χώρος Παιδικού Σταθμού - Παιδική Χαρά
Ο.Τ.=Β Χώρος Κυλικείου
Ο.Τ.=Γ Χώρος Παιδικού Σταθμού - Παιδική Χαρά
Ο.Τ.=Δ Χώρος Κυλικείου
Ο.Τ.=Ε Χώρος Εγκατάστασης Βιολογικού Καθαρισμού
Ο.Τ.=Ζ Χώρος Εκκλησίας
Ο.Τ.=Η Χώρος Ειδικών Χρήσεων (εμπορικών καταστημάτων, κολυμβητηρίου, κλειστού γυμναστηρίου, αιθουσας πολλαπλών χρήσεων, σχολείου)
ΚΟΙΝΟΧΡΗΣΤΟΙ ΧΩΡΟΙ
Π Πλατεία - Χώρος Πρασίνου - Παιδική Χαρά
Όριο Οικοπέδου
Άξονες Οδών/Πεζοδρόμων
Οικοδομική Γραμμή
Ρυμοτομική Γραμμή (υποχρεωτική πρασιά 4,00μ)
Αρίθμηση αξονοδιασταυρώσεων, σημείων επαφής ευθειών και καμπυλών
Αρίθμηση κορυφών οικοδομικών τετραγώνων
56.50 Μήκη
ΒΟΡΡΑΣ
ΠΑΡΑΘΕΡΙΣΤΙΚΟΣ ΟΙΚΟΔΟΜΙΚΟΣ ΣΥΝΕΤΑΙΡΙΣΜΟΣ ΔΙΔΑΣΚΑΛΩΝ ΚΑΙ ΝΗΠΙΑΓΩΓΩΝ ΝΟΜΟΥ ΗΡΑΚΛΕΙΟΥ Συν. Π.Ε.
Οδός Παυσανίου 9, ΗΡΑΚΛΕΙΟ. Τηλ. (081)256346
ΜΕΛΕΤΕΣ ΕΦΑΡΜΟΓΗΣ ΤΗΣ ΙΔΙΟΚΤΗΣΙΑΣ ΤΟΥ Ο. Σ. ΣΤΗ ΘΕΣΗ ΚΟΚΚΙΝΗ ΧΑΝΙ ΚΟΙΝΟΤΗΤΑΣ ΚΑΤΩ ΒΑΘΕΙΑΣ ΝΟΜΟΥ ΗΡΑΚΛΕΙΟΥ ΚΡΗΤΗΣ
ΕΡΓΑΣΙΕΣ ΕΦΑΡΜΟΓΗΣ ΡΥΜΟΤΟΜΙΚΗΣ ΜΕΛΕΤΗΣ
ΣΕ001-7α
ΣΧΕΔΙΟ ΕΦΑΡΜΟΓΗΣ
1:500
Μάρτιος 1989
ΧΩΡΟΣ ΣΦΡΑΓΙΔΩΝ
Για το Γραφείο Δοξιάδη
Για τον Οικοδομικό Συνεταιρισμό
ΓΡΑΦΕΙΟ ΔΟΞΙΑΔΗ
Σύμβουλοι για Ανάπτυξη και Οικιστική Α.Ε.
Ο.Τ=27 Ε=2048.8878
Ο.Τ=28 Ε=3587.6251
Ο.Τ=29 Ε=4576.3887
Ο.Τ=30
Ο.Τ=37 Ε=9710.5262
Ο.Τ=38 Ε=2034.0416
Ο.Τ=39
Οδός 4, πλάτους 12,00μ
Οδός 21, πλάτους 8,00μ
Οδός 2
Οδός 18
Y-7400.00 X-24650.00
Y-7400.00 X-24550.00
Y-7350.00 X-24500.00
Y-7250.00 X-24500.00

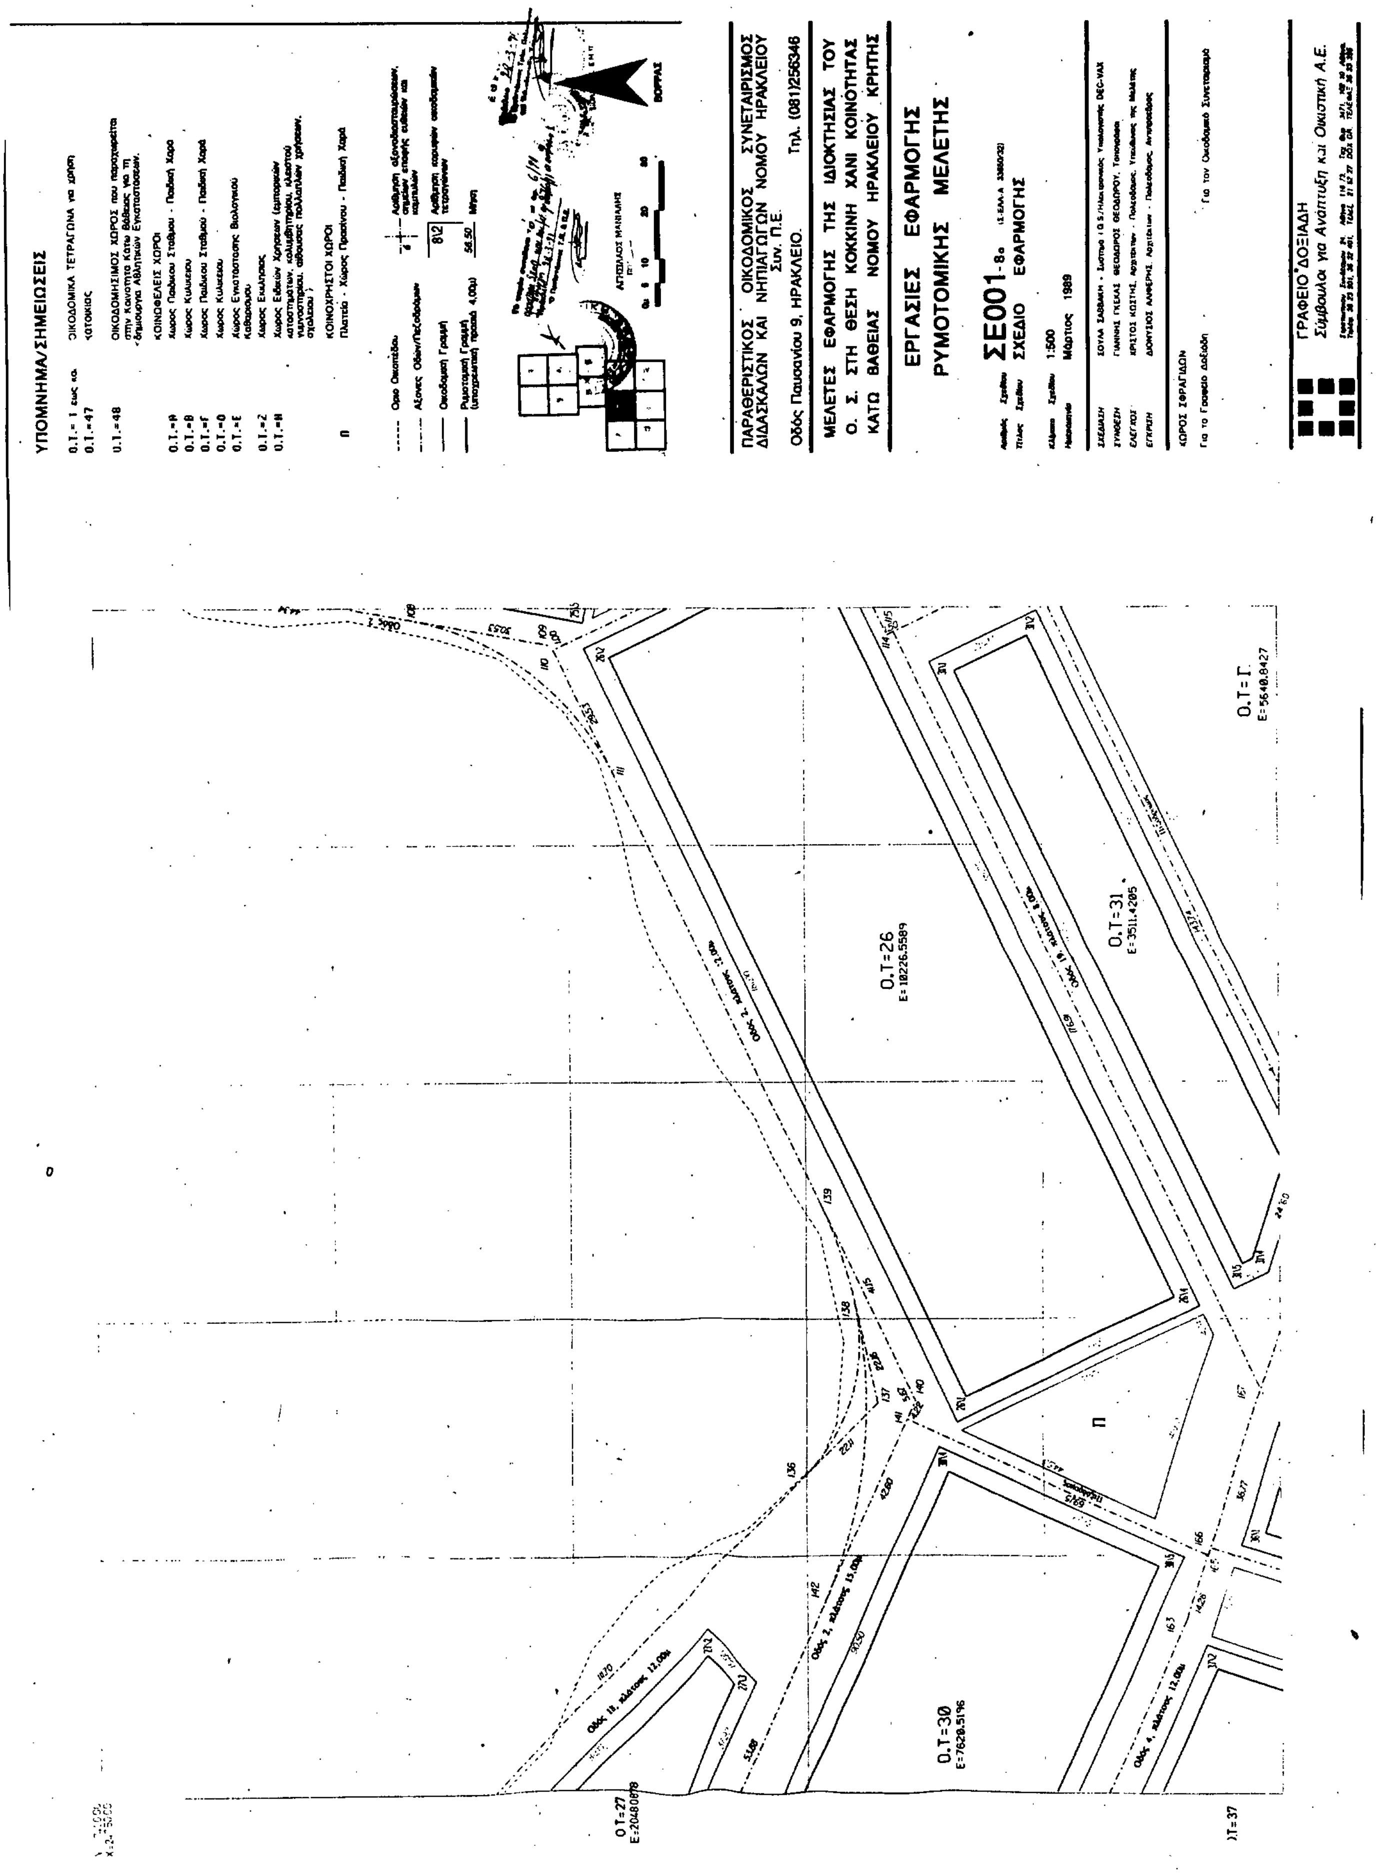
ΥΠΟΜΝΗΜΑ/ΣΗΜΕΙΩΣΕΙΣ
Ο.Τ.= 1 εως κα. Ο.Τ.=47 ΟΙΚΟΔΟΜΙΚΑ ΤΕΤΡΑΓΩΝΑ για χρήση κατοικίας
Ο.Τ.=48 ΟΙΚΟΔΟΜΗΣΙΜΟΣ ΧΩΡΟΣ που παραχωρείται στην Κοινότητα Κάτω Βαθείας για τη δημιουργία Αθλητικών Εγκαταστάσεων.
ΚΟΙΝΩΦΕΛΕΙΣ ΧΩΡΟΙ
Ο.Τ.=Α Χώρος Παιδικού Σταθμού - Παιδική Χαρά
Ο.Τ.=Β Χώρος Κυλικείου
Ο.Τ.=Γ Χώρος Παιδικού Σταθμού - Παιδική Χαρά
Ο.Τ.=Δ Χώρος Κυλικείου
Ο.Τ.=Ε Χώρος Εγκατάστασης Βιολογικού Καθαρισμού
Ο.Τ.=Ζ Χώρος Εκκλησίας
Ο.Τ.=Η Χώρος Ειδικών Χρήσεων (εμπορικών καταστημάτων, κολυμβητηρίου, κλειστού γυμναστηρίου, αίθουσας πολλαπλών χρήσεων, σχολείου)
ΚΟΙΝΟΧΡΗΣΤΟΙ ΧΩΡΟΙ
Π Πλατεία - Χώρος Πρασίνου - Παιδική Χαρά
Όριο Οικοπέδου
Άξονες Οδών/Πεζοδρόμων
Οικοδομική Γραμμή
Ρυμοτομική Γραμμή (υποχρεωτική προκήπιο 4,00μ)
Αρίθμηση αξονοδιασταυρώσεων, σημείων επαφής ευθειών και καμπυλών
Αρίθμηση κορυφών οικοδομικών τετραγώνων
Μήκη
0 5 10 20 30
ΒΟΡΡΑΣ
ΠΑΡΑΘΕΡΙΣΤΙΚΟΣ ΟΙΚΟΔΟΜΙΚΟΣ ΣΥΝΕΤΑΙΡΙΣΜΟΣ ΔΙΔΑΣΚΑΛΩΝ ΚΑΙ ΝΗΠΙΑΓΩΓΩΝ ΝΟΜΟΥ ΗΡΑΚΛΕΙΟΥ Συν. Π.Ε.
Οδός Παυσανίου 9, ΗΡΑΚΛΕΙΟ. Τηλ. (081)256346
ΜΕΛΕΤΕΣ ΕΦΑΡΜΟΓΗΣ ΤΗΣ ΙΔΙΟΚΤΗΣΙΑΣ ΤΟΥ Ο. Σ. ΣΤΗ ΘΕΣΗ ΚΟΚΚΙΝΗ ΧΑΝΙ ΚΟΙΝΟΤΗΤΑΣ ΚΑΤΩ ΒΑΘΕΙΑΣ ΝΟΜΟΥ ΗΡΑΚΛΕΙΟΥ ΚΡΗΤΗΣ
ΕΡΓΑΣΙΕΣ ΕΦΑΡΜΟΓΗΣ ΡΥΜΟΤΟΜΙΚΗΣ ΜΕΛΕΤΗΣ
Αριθμός Σχεδίου ΣΕ001-8α
Τίτλος Σχεδίου ΣΧΕΔΙΟ ΕΦΑΡΜΟΓΗΣ
Κλίμακα Σχεδίου 1:500
Ημερομηνία Μάρτιος 1989
ΣΧΕΔΙΑΣΗ
ΣΥΝΘΕΣΗ
ΕΛΕΓΧΟΣ
ΕΓΚΡΙΣΗ
ΧΩΡΟΣ ΣΦΡΑΓΙΔΩΝ
Για το Γραφείο Δοξιάδη
Για τον Οικοδομικό Συνεταιρισμό
ΓΡΑΦΕΙΟ ΔΟΞΙΑΔΗ
Σύμβουλοι για Ανάπτυξη και Οικιστική Α.Ε.
Ο.Τ=26
Ε=10226.5589
Ο.Τ=31
Ε=3511.4205
Ο.Τ=Γ
Ε=5640.8427
Ο.Τ=30
Ε=7620.5196
Ο.Τ=27
Ε=2048.0878
Π
Οδός 2, πλάτος 12,00μ
Οδός 19, πλάτος 8,00μ
Οδός 2, πλάτος 15,00μ
Οδός 18, πλάτος 12,00μ
Οδός 4, πλάτος 12,00μ
Πεζόδρομος
Ο.Τ=37

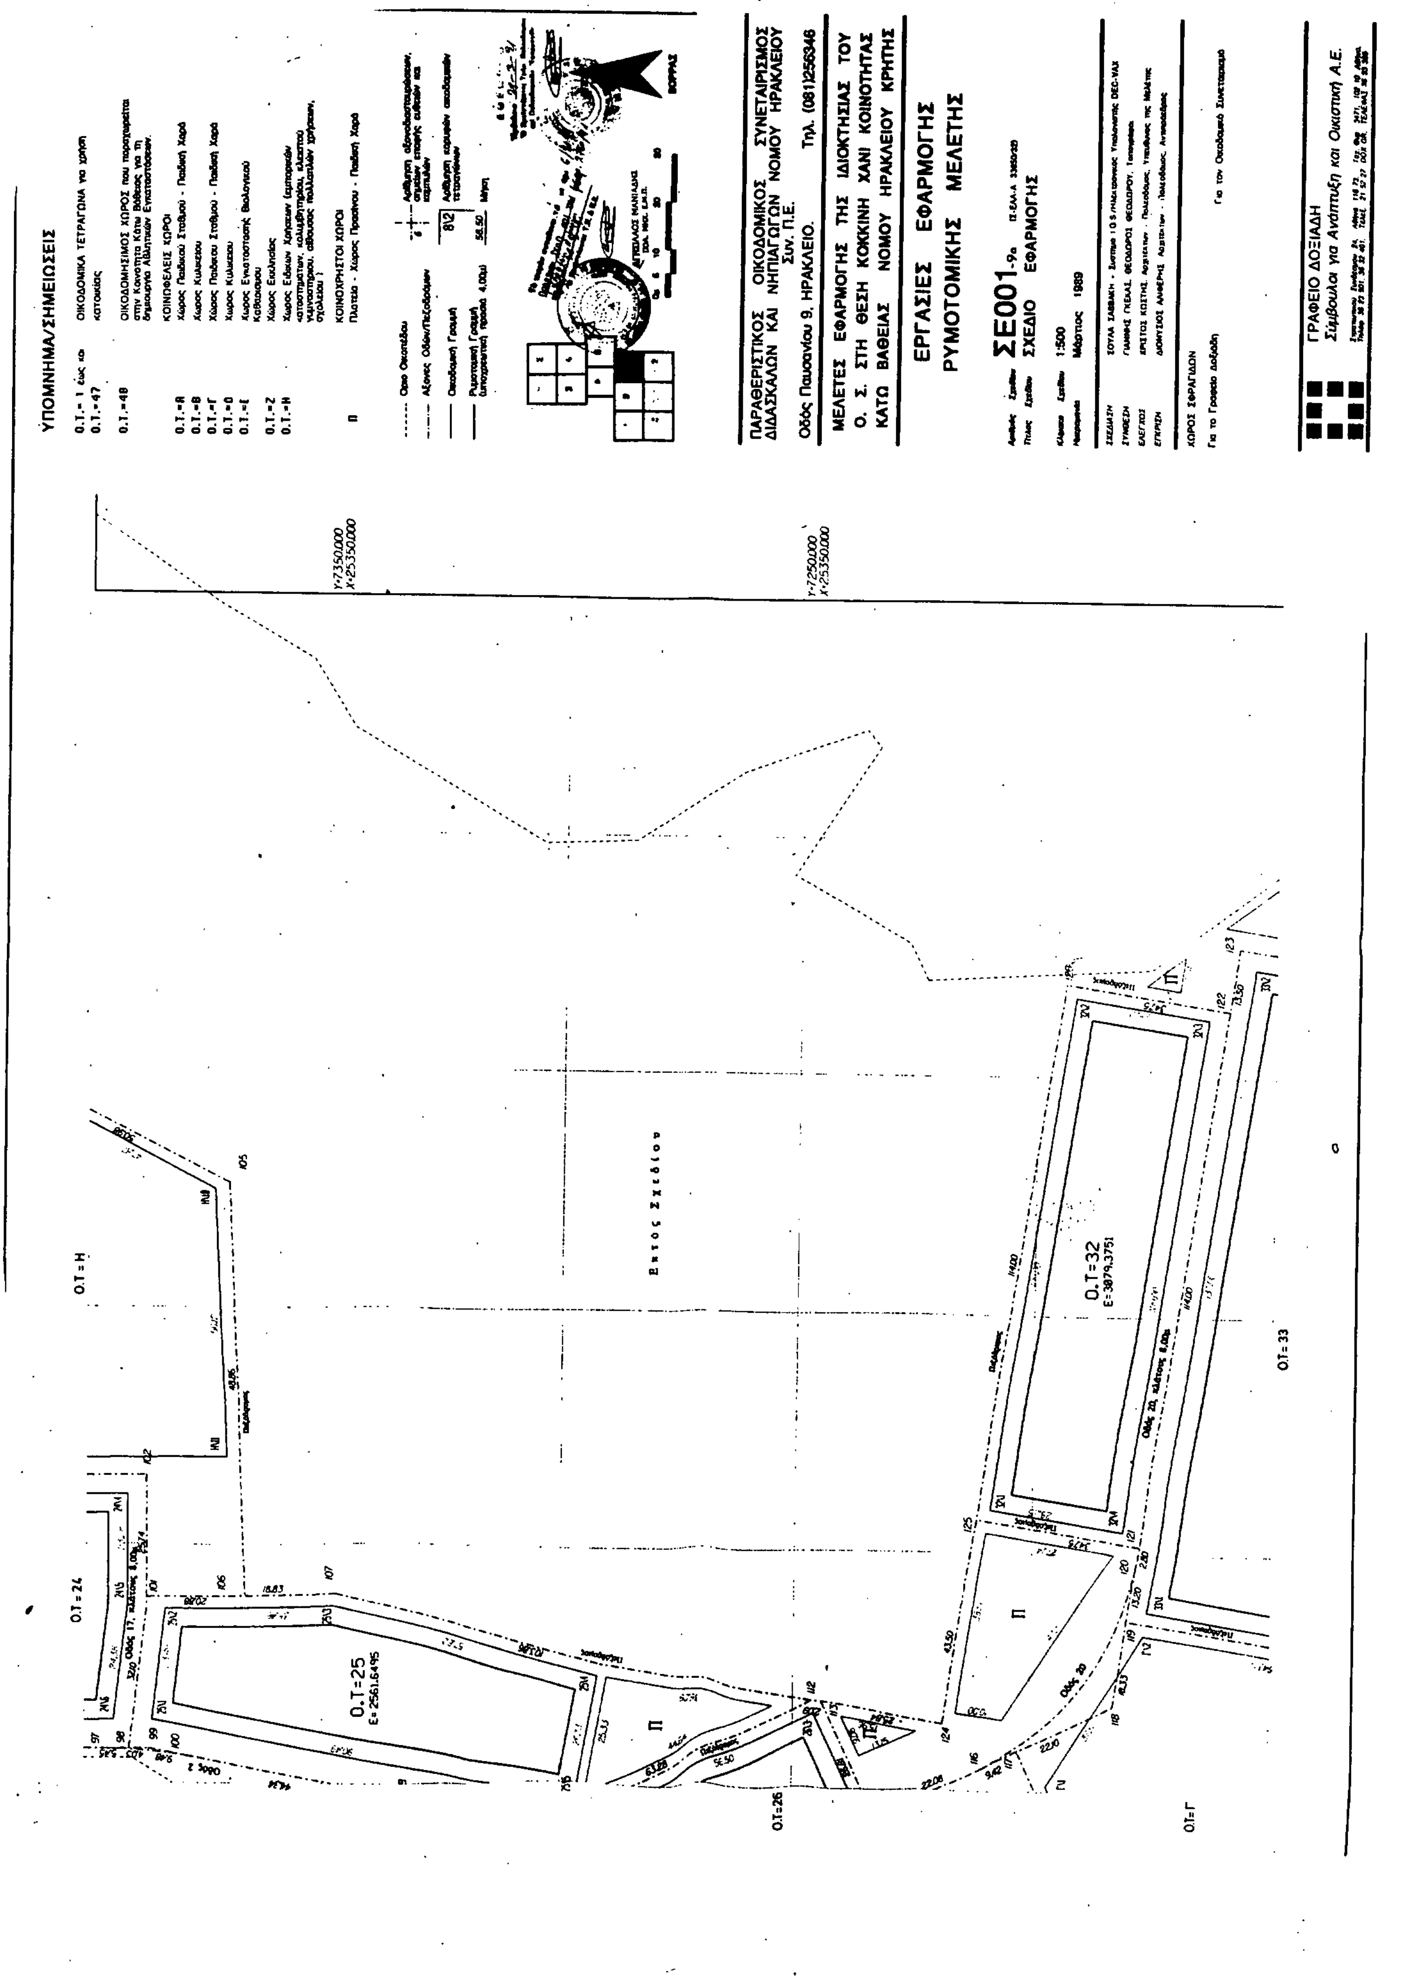
ΥΠΟΜΝΗΜΑ/ΣΗΜΕΙΩΣΕΙΣ
Ο.Τ.= 1 έως και Ο.Τ.=47 ΟΙΚΟΔΟΜΙΚΑ ΤΕΤΡΑΓΩΝΑ για χρήση κατοικίας
Ο.Τ.=48 ΟΙΚΟΔΟΜΗΣΙΜΟΣ ΧΩΡΟΣ που παραχωρείται στην Κοινότητα Κάτω Βαθείας για τη δημιουργία Αθλητικών Εγκαταστάσεων.
ΚΟΙΝΩΦΕΛΕΙΣ ΧΩΡΟΙ
Ο.Τ.=Α Χώρος Παιδικού Σταθμού - Παιδική Χαρά
Ο.Τ.=Β Χώρος Κυλικείου
Ο.Τ.=Γ Χώρος Παιδικού Σταθμού - Παιδική Χαρά
Ο.Τ.=Δ Χώρος Κυλικείου
Ο.Τ.=Ε Χώρος Εγκατάστασης Βιολογικού Καθαρισμού
Ο.Τ.=Ζ Χώρος Εκκλησίας
Ο.Τ.=Η Χώρος Ειδικών Χρήσεων (εμπορικών καταστημάτων, κολυμβητηρίου, κλειστού γυμναστηρίου, αίθουσας πολλαπλών χρήσεων, σχολείου)
ΚΟΙΝΟΧΡΗΣΤΟΙ ΧΩΡΟΙ
Π Πλατεία - Χώρος Πρασίνου - Παιδική Χαρά
Όριο Οικισμού
Άξονες Οδών/Πεζοδρόμων
Οικοδομική Γραμμή
Ρυμοτομική Γραμμή (υποχρεωτική πρασιά 4,00μ)
Αρίθμηση αξονοδιασταυρώσεων, σημείων επαφής ευθειών και καμπυλών
Αρίθμηση κορυφών οικοδομικών τετραγώνων
Μήκη
ΒΟΡΡΑΣ
ΠΑΡΑΘΕΡΙΣΤΙΚΟΣ ΟΙΚΟΔΟΜΙΚΟΣ ΣΥΝΕΤΑΙΡΙΣΜΟΣ ΔΙΔΑΣΚΑΛΩΝ ΚΑΙ ΝΗΠΙΑΓΩΓΩΝ ΝΟΜΟΥ ΗΡΑΚΛΕΙΟΥ Συν. Π.Ε.
Οδός Παυσανίου 9, ΗΡΑΚΛΕΙΟ. Τηλ. (081)256346
ΜΕΛΕΤΕΣ ΕΦΑΡΜΟΓΗΣ ΤΗΣ ΙΔΙΟΚΤΗΣΙΑΣ ΤΟΥ Ο. Σ. ΣΤΗ ΘΕΣΗ ΚΟΚΚΙΝΗ ΧΑΝΙ ΚΟΙΝΟΤΗΤΑΣ ΚΑΤΩ ΒΑΘΕΙΑΣ ΝΟΜΟΥ ΗΡΑΚΛΕΙΟΥ ΚΡΗΤΗΣ
ΕΡΓΑΣΙΕΣ ΕΦΑΡΜΟΓΗΣ ΡΥΜΟΤΟΜΙΚΗΣ ΜΕΛΕΤΗΣ
ΣΕ001-9α
ΣΧΕΔΙΟ ΕΦΑΡΜΟΓΗΣ
1:500
Μάρτιος 1989
ΧΩΡΟΣ ΣΦΡΑΓΙΔΩΝ
ΓΡΑΦΕΙΟ ΔΟΞΙΑΔΗ
Σύμβουλοι για Ανάπτυξη και Οικιστική Α.Ε.
Υ=7350.000 Χ=25350.000
Υ=7250.000 Χ=25350.000
Ο.Τ=Η
Εντος Σχεδίου
Ο.Τ=24
Ο.Τ=25
Ε=2561.6495
Ο.Τ=32
Ε=3879.3751
Ο.Τ=33
Οδός 20
Ο.Τ=26
Ο.Τ=Γ

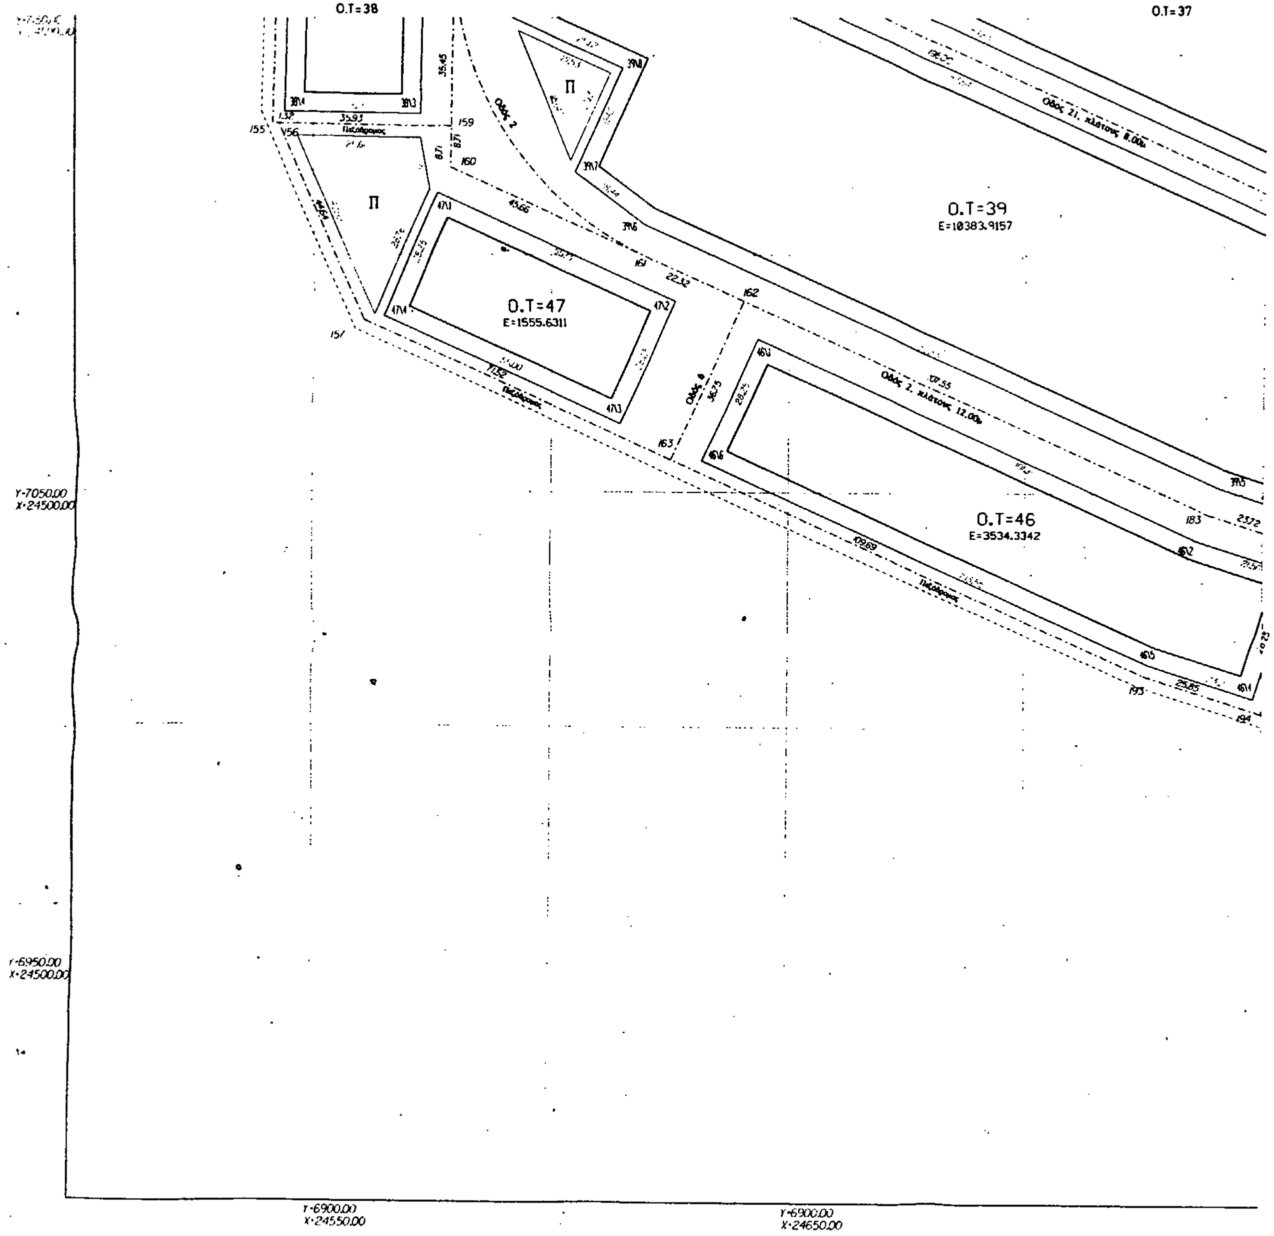

ΥΠΟΜΝΗΜΑ/ΣΗΜΕΙΩΣΕΙΣ

Ο.Τ.= 1 έως και Ο.Τ.=47	ΟΙΚΟΔΟΜΙΚΑ ΤΕΤΡΑΓΩΝΑ για χρήση κατοικίας
Ο.Τ.=48	ΟΙΚΟΔΟΜΗΣΙΜΟΣ ΧΩΡΟΣ που παραχωρείται στην Κοινότητα Κάτω Βάθειας για τη δημιουργία Αθλητικών Εγκαταστάσεων.
	ΚΟΙΝΩΦΕΛΕΙΣ ΧΩΡΟΙ
Ο.Τ.=Α	Χώρος Παιδικού Σταθμού - Παιδική Χαρά
Ο.Τ.=Β	Χώρος Κυλικείου
Ο.Τ.=Γ	Χώρος Παιδικού Σταθμού - Παιδική Χαρά
Ο.Τ.=Δ	Χώρος Κυλικείου
Ο.Τ.=Ε	Χώρος Εγκατάστασης Βιολογικού Καθαρισμού
Ο.Τ.=Ζ	Χώρος Εκκλησίας
Ο.Τ.=Η	Χώρος Ειδικών Χρήσεων (εμπορικών καταστημάτων, κολυμβητηρίου, κλειστού γυμναστηρίου, αίθουσας πολλαπλών χρήσεων, σχολείου)
	ΚΟΙΝΟΧΡΗΣΤΟΙ ΧΩΡΟΙ
Π	Πλατεία - Χώρος Πρασίνου - Παιδική Χαρά

- Όριο Οικοπέδου
- Άξονες Οδών/Πεζοδρόμων
- Οικοδομική Γραμμή
- Ρυμοτομική Γραμμή (υποχρεωτική πρασιά 4.00μ)
- Αρίθμηση αξονοδιασταυρώσεων, σημείων επαφής ευθειών και καμπυλών
- 8\|2 Αρίθμηση κορυφών οικοδομικών τετραγώνων
- 56.50 Μήκη

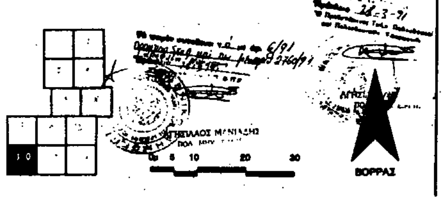

ΠΑΡΑΘΕΡΙΣΤΙΚΟΣ ΟΙΚΟΔΟΜΙΚΟΣ ΣΥΝΕΤΑΙΡΙΣΜΟΣ ΔΙΔΑΣΚΑΛΩΝ ΚΑΙ ΝΗΠΙΑΓΩΓΩΝ ΝΟΜΟΥ ΗΡΑΚΛΕΙΟΥ Συν. Π.Ε.

Οδός Παυσανίου 9, ΗΡΑΚΛΕΙΟ. Τηλ. (081)256346

ΜΕΛΕΤΕΣ ΕΦΑΡΜΟΓΗΣ ΤΗΣ ΙΔΙΟΚΤΗΣΙΑΣ ΤΟΥ Ο. Σ. ΣΤΗ ΘΕΣΗ ΚΟΚΚΙΝΗ ΧΑΝΙ ΚΟΙΝΟΤΗΤΑΣ ΚΑΤΩ ΒΑΘΕΙΑΣ ΝΟΜΟΥ ΗΡΑΚΛΕΙΟΥ ΚΡΗΤΗΣ

ΕΡΓΑΣΙΕΣ ΕΦΑΡΜΟΓΗΣ ΡΥΜΟΤΟΜΙΚΗΣ ΜΕΛΕΤΗΣ

Αριθμός Σχεδίου **ΣΕ001**-10α (Σ-ΕΛΛ-Α 33650/32)

Τίτλος Σχεδίου ΣΧΕΔΙΟ ΕΦΑΡΜΟΓΗΣ

Κλίμακα Σχεδίου 1:500

Ημερομηνία Μάρτιος 1989

ΣΧΕΔΙΑΣΗ	ΣΟΥΛΑ ΣΑΒΒΑΚΗ - Σύστημα Ι.G.S./Ηλεκτρονικός Υπολογιστής DEC-VAX
ΣΥΝΘΕΣΗ	ΓΙΑΝΝΗΣ ΓΚΕΚΑΣ, ΘΕΟΔΩΡΟΣ ΘΕΟΔΩΡΟΥ, Τοπογράφοι
ΕΛΕΓΧΟΣ	ΧΡΙΣΤΟΣ ΚΩΣΤΗΣ Αρχιτέκτων - Πολεοδόμος, Υπεύθυνος της Μελέτης
ΕΓΚΡΙΣΗ	ΔΙΟΝΥΣΙΟΣ ΑΛΙΦΕΡΗΣ, Αρχιτέκτων - Πολεοδόμος, Αντιπρόεδρος

ΧΩΡΟΣ ΣΦΡΑΓΙΔΩΝ

Για το Γραφείο Δοξιάδη — Για τον Οικοδομικό Συνεταιρισμό.

ΓΡΑΦΕΙΟ ΔΟΞΙΑΔΗ
Σύμβουλοι για Ανάπτυξη και Οικιστική Α.Ε.

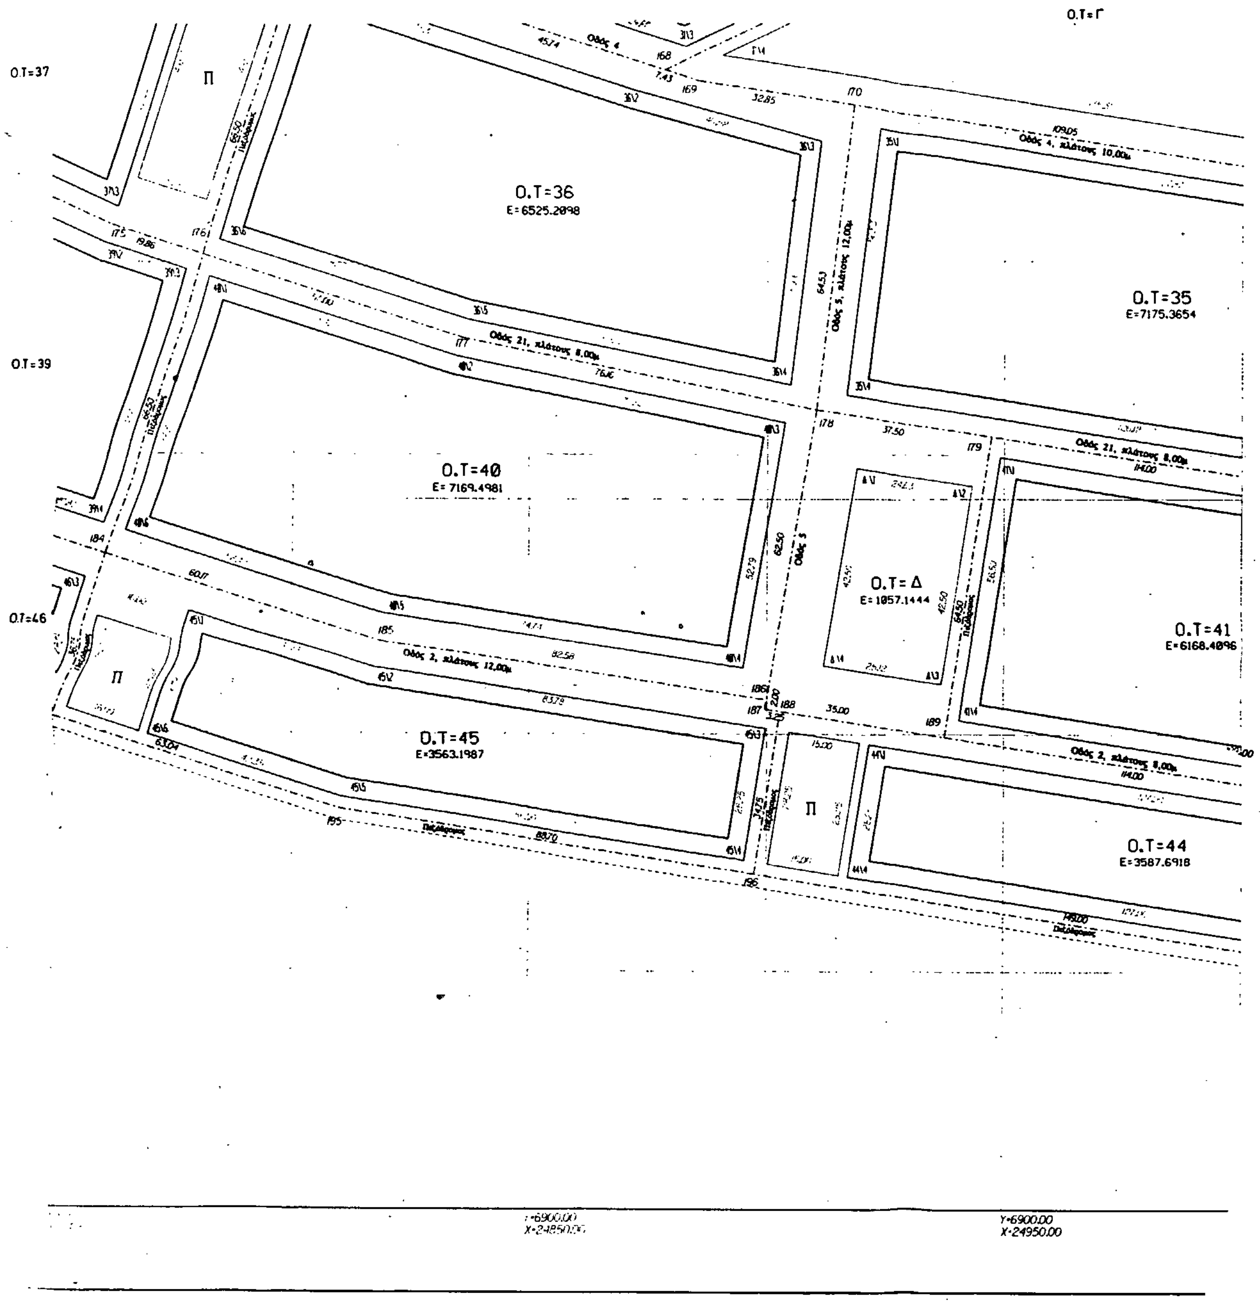

ΥΠΟΜΝΗΜΑ/ΣΗΜΕΙΩΣΕΙΣ

Ο.Τ.= 1 έως και Ο.Τ.=47	ΟΙΚΟΔΟΜΙΚΑ ΤΕΤΡΑΓΩΝΑ για χρήση κατοικίας
Ο.Τ.=48	ΟΙΚΟΔΟΜΗΣΙΜΟΣ ΧΩΡΟΣ που παραχωρείται στην Κοινότητα Κάτω Βάθειας για τη δημιουργία Αθλητικών Εγκαταστάσεων.
	ΚΟΙΝΩΦΕΛΕΙΣ ΧΩΡΟΙ
Ο.Τ.=Α	Χώρος Παιδικού Σταθμού - Παιδική Χαρά
Ο.Τ.=Β	Χώρος Κυλικείου
Ο.Τ.=Γ	Χώρος Παιδικού Σταθμού - Παιδική Χαρά
Ο.Τ.=Δ	Χώρος Κυλικείου
Ο.Τ.=Ε	Χώρος Εγκατάστασης Βιολογικού Καθαρισμού
Ο.Τ.=Ζ	Χώρος Εκκλησίας
Ο.Τ.=Η	Χώρος Ειδικών Χρήσεων (εμπορικών καταστημάτων, κολυμβητηρίου, κλειστού γυμναστηρίου, αίθουσας πολλαπλών χρήσεων, σχολείου)
	ΚΟΙΝΟΧΡΗΣΤΟΙ ΧΩΡΟΙ
Π	Πλατεία - Χώρος Πρασίνου - Παιδική Χαρά

------	Όριο Οικοπέδου	ɑ	Αρίθμηση αξονοδιασταυρώσεων, σημείων επαφής ευθειών και καμπυλών
—·—·—	Άξονες Οδών/Πεζοδρόμων	8\2	Αρίθμηση κορυφών οικοδομικών τετραγώνων
———	Οικοδομική Γραμμή	56.50	Μήκη
———	Ρυμοτομική Γραμμή (υποχρεωτική) προσοχή 4,00μ)		

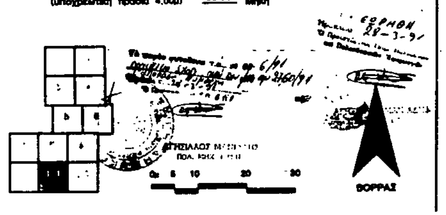

ΠΑΡΑΘΕΡΙΣΤΙΚΟΣ ΟΙΚΟΔΟΜΙΚΟΣ ΣΥΝΕΤΑΙΡΙΣΜΟΣ ΔΙΔΑΣΚΑΛΩΝ ΚΑΙ ΝΗΠΙΑΓΩΓΩΝ ΝΟΜΟΥ ΗΡΑΚΛΕΙΟΥ Συν. Π.Ε.

Οδός Παυσανίου 9, ΗΡΑΚΛΕΙΟ. Τηλ. (081)256346

ΜΕΛΕΤΕΣ ΕΦΑΡΜΟΓΗΣ ΤΗΣ ΙΔΙΟΚΤΗΣΙΑΣ ΤΟΥ Ο. Σ. ΣΤΗ ΘΕΣΗ ΚΟΚΚΙΝΗ ΧΑΝΙ ΚΟΙΝΟΤΗΤΑΣ ΚΑΤΩ ΒΑΘΕΙΑΣ ΝΟΜΟΥ ΗΡΑΚΛΕΙΟΥ ΚΡΗΤΗΣ

ΕΡΓΑΣΙΕΣ ΕΦΑΡΜΟΓΗΣ ΡΥΜΟΤΟΜΙΚΗΣ ΜΕΛΕΤΗΣ

Αριθμός Σχεδίου **ΣΕ001**-11 (Σ-ΕΛΛ-Α 33650/32)

Τίτλος Σχεδίου ΣΧΕΔΙΟ ΕΦΑΡΜΟΓΗΣ

Κλίμακα Σχεδίου 1:500

Ημερομηνία Μάρτιος 1989

ΣΧΕΔΙΑΣΗ	ΣΟΥΛΑ ΣΑΒΒΑΚΗ - Σύστημα Ι.G.S./Ηλεκτρονικός Υπολογιστής DEC-VAX
ΣΥΝΘΕΣΗ	ΓΙΑΝΝΗΣ ΓΚΕΚΑΣ, ΘΕΟΔΩΡΟΣ ΘΕΟΔΩΡΟΥ Τοπογράφοι
ΕΛΕΓΧΟΣ	ΧΡΙΣΤΟΣ ΚΩΣΤΗΣ, Αρχιτέκτων Πολεοδόμος Υπεύθυνος της Μελέτης
ΕΓΚΡΙΣΗ	ΔΙΟΝΥΣΙΟΣ ΑΛΙΦΕΡΗΣ Αρχιτέκτων Πολεοδόμος Αντιπρόεδρος

ΧΩΡΟΣ ΣΦΡΑΓΙΔΩΝ

Για το Γραφείο Δοξιάδη Για τον Οικοδομικό Συνεταιρισμό

ΓΡΑΦΕΙΟ ΔΟΞΙΑΔΗ

Σύμβουλοι για Ανάπτυξη και Οικιστική Α.Ε.

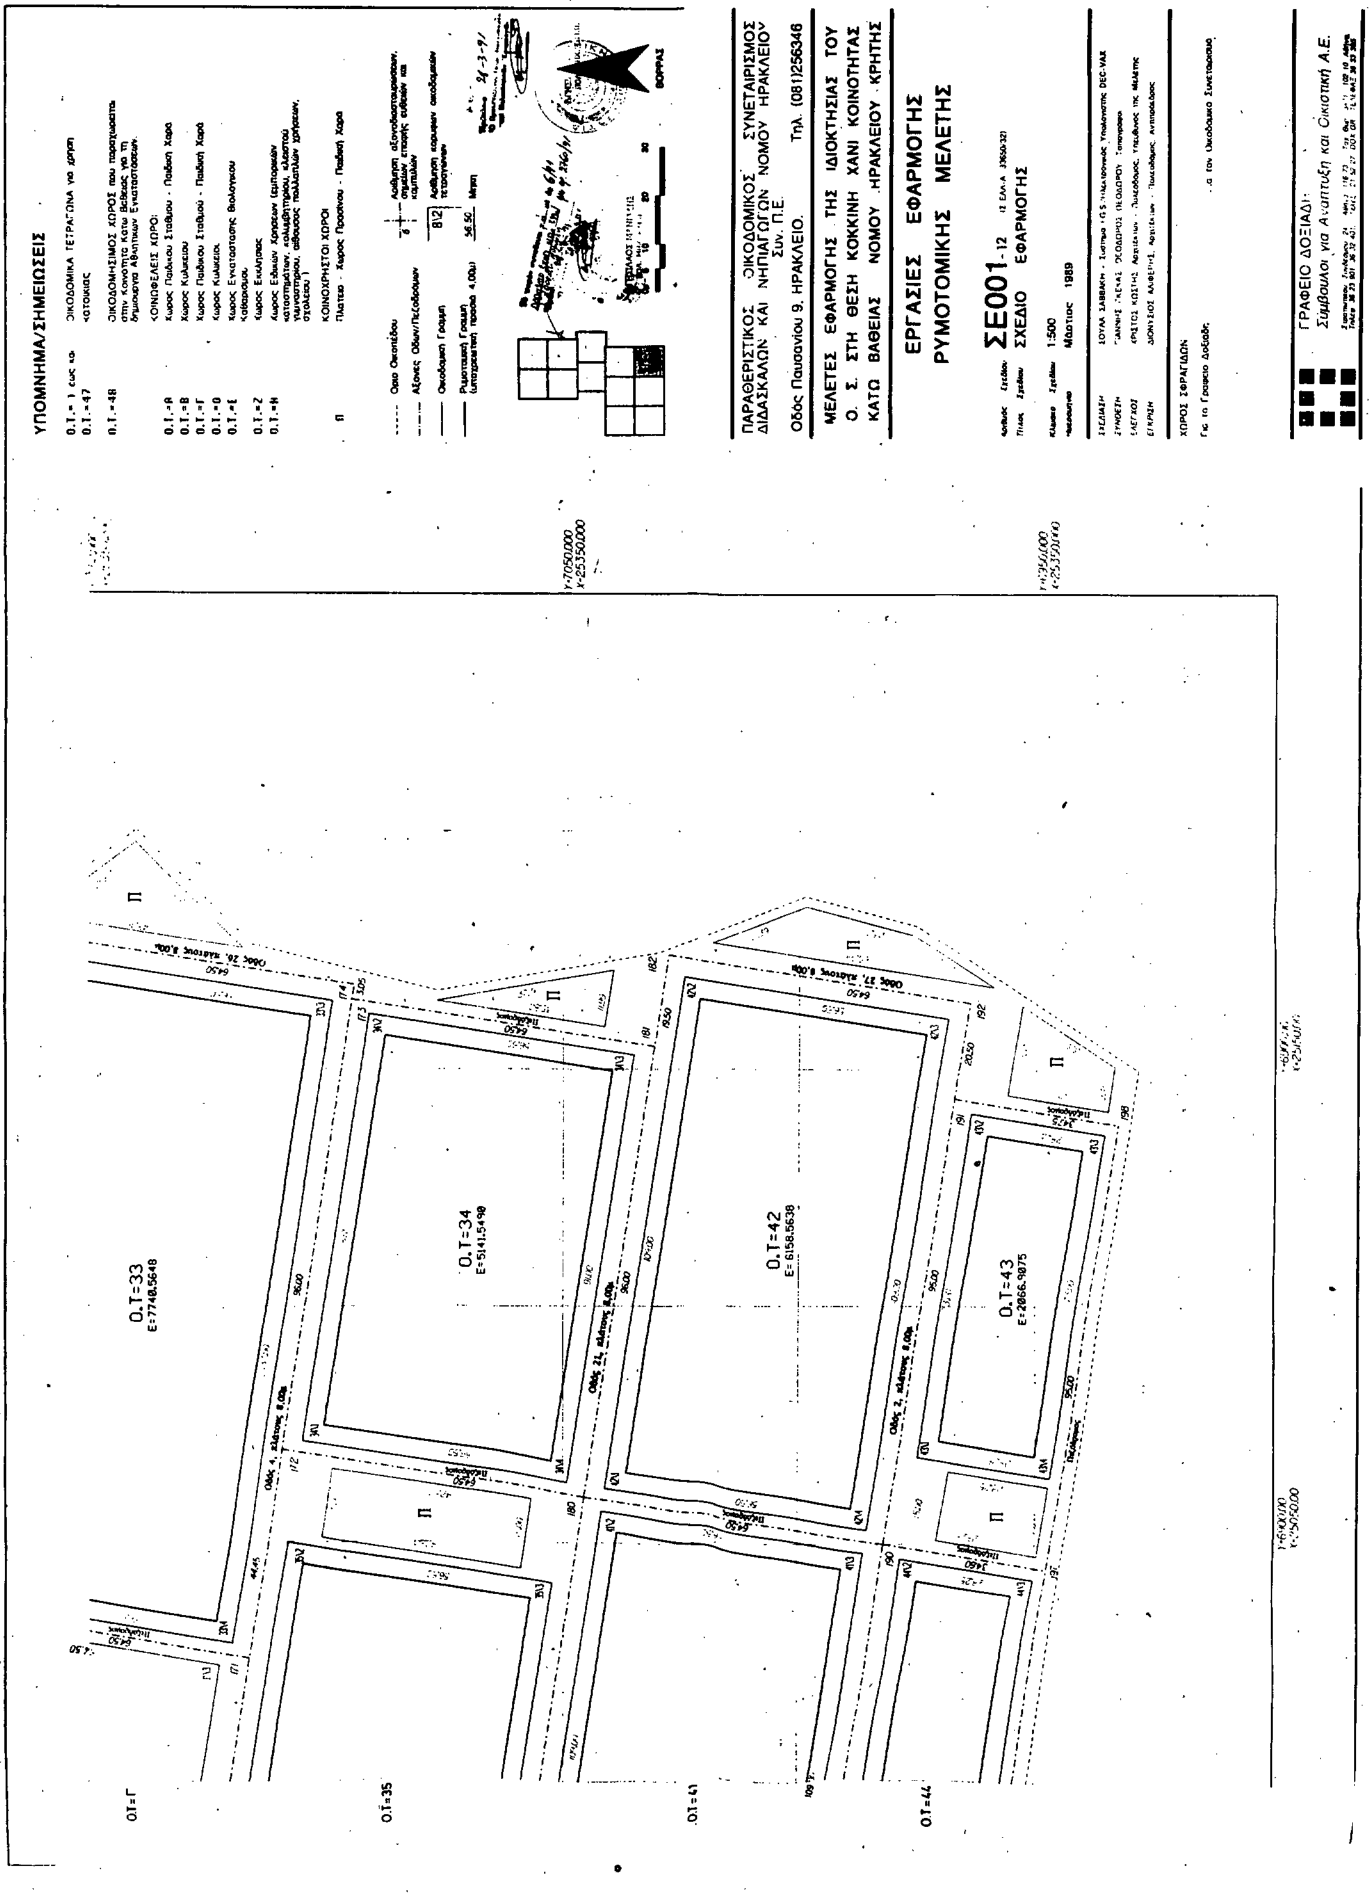
ΥΠΟΜΝΗΜΑ/ΣΗΜΕΙΩΣΕΙΣ
Ο.Τ.= 1 έως Ο.Τ.=47 ΟΙΚΟΔΟΜΙΚΑ ΤΕΤΡΑΓΩΝΑ για χρήση κατοικίας
Ο.Τ.=48 ΟΙΚΟΔΟΜΗΣΙΜΟΣ ΧΩΡΟΣ που παραχωρείται στην Κοινότητα Κάτω Βαθείας για τη δημιουργία Αθλητικών Εγκαταστάσεων.
ΚΟΙΝΩΦΕΛΕΙΣ ΧΩΡΟΙ:
Ο.Τ.=Α Χώρος Παιδικού Σταθμού - Παιδική Χαρά
Ο.Τ.=Β Χώρος Κυλικείου
Ο.Τ.=Γ Χώρος Παιδικού Σταθμού - Παιδική Χαρά
Ο.Τ.=Δ Χώρος Κυλικείου
Ο.Τ.=Ε Χώρος Εγκατάστασης Βιολογικού Καθαρισμού
Ο.Τ.=Ζ Χώρος Εκκλησίας
Ο.Τ.=Η Χώρος Ειδικών Χρήσεων (εμπορικών καταστημάτων, κολυμβητηρίου, κλειστού γυμναστηρίου, αίθουσας πολλαπλών χρήσεων, σχολείου)
ΚΟΙΝΟΧΡΗΣΤΟΙ ΧΩΡΟΙ
Π Πλατεία - Χώρος Πρασίνου - Παιδική Χαρά
Όριο Οικοπέδου
Άξονες Οδών/Πεζοδρόμων
Οικοδομική Γραμμή
Ρυμοτομική Γραμμή (υποχρεωτική πρασιά 4,00μ)
Αρίθμηση αξονοδιασταυρώσεων, σημείων επαφής ευθειών και καμπυλών
Αρίθμηση κορυφών οικοδομικών τετραγώνων
Μήκη
ΒΟΡΡΑΣ
ΠΑΡΑΘΕΡΙΣΤΙΚΟΣ ΟΙΚΟΔΟΜΙΚΟΣ ΣΥΝΕΤΑΙΡΙΣΜΟΣ ΔΙΔΑΣΚΑΛΩΝ ΚΑΙ ΝΗΠΙΑΓΩΓΩΝ ΝΟΜΟΥ ΗΡΑΚΛΕΙΟΥ Συν. Π.Ε.
Οδός Παυσανίου 9, ΗΡΑΚΛΕΙΟ. Τηλ. (081)256346
ΜΕΛΕΤΕΣ ΕΦΑΡΜΟΓΗΣ ΤΗΣ ΙΔΙΟΚΤΗΣΙΑΣ ΤΟΥ Ο. Σ. ΣΤΗ ΘΕΣΗ ΚΟΚΚΙΝΗ ΧΑΝΙ ΚΟΙΝΟΤΗΤΑΣ ΚΑΤΩ ΒΑΘΕΙΑΣ ΝΟΜΟΥ ΗΡΑΚΛΕΙΟΥ ΚΡΗΤΗΣ
ΕΡΓΑΣΙΕΣ ΕΦΑΡΜΟΓΗΣ ΡΥΜΟΤΟΜΙΚΗΣ ΜΕΛΕΤΗΣ
Αριθμός Σχεδίου ΣΕ001-12
Τίτλος Σχεδίου ΣΧΕΔΙΟ ΕΦΑΡΜΟΓΗΣ
Κλίμακα Σχεδίου 1:500
Ημερομηνία Μάρτιος 1989
ΧΩΡΟΣ ΣΦΡΑΓΙΔΩΝ
ΓΡΑΦΕΙΟ ΔΟΞΙΑΔΗ:
Σύμβουλοι για Ανάπτυξη και Οικιστική Α.Ε.
Y-7050.000 X-25350.000
Ο.Τ=33 E=7748.5648
Ο.Τ=34 E=5141.5490
Ο.Τ=42 E=6158.5638
Ο.Τ=43 E=2066.9875
Ο.Τ=Γ
Ο.Τ=35
Ο.Τ=41
Ο.Τ=44
Π
Οδός 26, πλάτους 8,00μ
Οδός 27, πλάτους 8,00μ
Οδός 4, πλάτους 8,00μ
Οδός 24, πλάτους 8,00μ
Οδός 2, πλάτους 8,00μ
Πεζόδρομος

ΕΘΝΙΚΟ ΤΥΠΟΓΡΑΦΕΙΟ

Εκδίδει την ΕΦΗΜΕΡΙΔΑ ΤΗΣ ΚΥΒΕΡΝΗΣΕΩΣ από το 1833

Διεύθυνση : Καποδιστρίου 34 Ταχ. Κώδικας: 104 32 TELEX : 22.3211 YPET GR	Οι Υπηρεσίες του **ΕΘΝΙΚΟΥ ΤΥΠΟΓΡΑΦΕΙΟΥ** λειτουργούν καθημερινά από **8.00'** έως **13.30'**

ΧΡΗΣΙΜΕΣ ΠΛΗΡΟΦΟΡΙΕΣ

* Πώληση ΦΕΚ όλων των Τευχών Καποδιστρίου 25 τηλ.: 52.39.762
* ΒΙΒΛΙΟΘΗΚΗ: Σολωμού 51 τηλ.: 52.48.188
* Για φωτοαντίγραφα παλαιών τευχών στην οδό Σολωμού 51 τηλ.: 52.48.141
* Τμήμα πληροφόρησης: Για τα δημοσιεύματα των ΦΕΚ τηλ.: 52.25.713 – 52.49.547

* Οδηγίες για δημοσιεύματα Ανωνύμων Εταιρειών και ΕΠΕ τηλ.: 52.48.785

Πληροφορίες για δημοσιεύματα Ανωνύμων Εταιρειών και ΕΠΕ τηλ.: 52.25.761

* Αποστολή ΦΕΚ στην επαρχία με καταβολή της αξίας του δια μέσου Δημοσίου Ταμείου Για πληροφορίες: τηλ.: 52.48.320

Τιμές κατά τεύχος της ΕΦΗΜΕΡΙΔΑΣ ΤΗΣ ΚΥΒΕΡΝΗΣΕΩΣ:

Κάθε τεύχος μέχρι 8 σελίδες δρχ. 50. Από 9 σελίδες μέχρι 16 δρχ. 80, από 17 έως 24 δρχ. 100

Από 25 σελίδες και πάνω η τιμή πώλησης κάθε φύλλου (8σέλιδου ή μέρους αυτού) αυξάνεται κατά 30 δρχ.

Μπορείτε να γίνετε συνδρομητής για όποιο τεύχος θέλετε. Θα σας αποστέλλεται με το Ταχυδρομείο.

ΕΤΗΣΙΕΣ ΣΥΝΔΡΟΜΕΣ

Κωδικός αριθ. κατάθεσης στο Δημόσιο Ταμείο 2531			Κωδικός αριθ. κατάθεσης στο Δημόσιο Ταμείο 3512	
Η ετήσια συνδρομή είναι:			Ποσοστό 5% υπέρ του Ταμείου Αλληλοβοηθείας του Προσωπικού (ΤΑΠΕΤ)	
α) Για το Τεύχος Α'	Δρχ.	10.000	Δρχ.	500
β) » » » Β'	»	19.000	»	950
γ) » » » Γ'	»	6.000	»	300
δ) » » » Δ'	»	18.000	»	900
ε) » » » Αναπτυξιακών Πράξεων	»	12.000	»	600
στ) » » » Ν.Π.Δ.Δ.	»	6.000	»	300
ζ) » » » ΠΑΡΑΡΤΗΜΑ	»	3.000	»	150
η) » » » Δελτ. Εμπ.& Βιομ. Ιδ.	»	6.000	»	300
θ) » » » Αν. Ειδικού Δικαστηρίου	»	1.500	»	75
ι) » » » Α.Ε. & Ε.Π.Ε.	»	40.000	»	2.000
ια) Για όλα τα Τεύχη	»	85.000	»	4.250

Πληροφορίες: τηλ. 52.48.320

ΑΠΟ ΤΟ ΕΘΝΙΚΟ ΤΥΠΟΓΡΑΦΕΙΟ